ΕΛΛΗΝΙΚΗ ΔΗΜΟΚΡΑΤΙΑ
ΥΠΟΥΡΓΕΙΟ ΥΠΟΔΟΜΩΝ ΚΑΙ ΜΕΤΑΦΟΡΩΝ
ΓΡΑΜΜΑΤΕΙΑ ΥΠΟΔΟΜΩΝ

ΓΕΝΙΚΗ ΔΙΕΥΘΥΝΣΗ
ΥΔΡΑΥΛΙΚΩΝ, ΛΙΜΕΝΙΚΩΝ & ΚΤΗΡΙΑΚΩΝ
ΥΠΟΔΟΜΩΝ
ΔΑΕΕ

ΦΑΚΕΛΟΣ ΣΧΕΔΙΩΝ



ΕΠΙΚΑΙΡΟΠΟΙΗΣΗ MASTER PLAN
ΑΝΤΙΠΛΗΜΜΥΡΙΚΩΝ ΕΡΓΩΝ ΠΕΡΙΟΧΩΝ
Ν. ΘΕΣΣΑΛΟΝΙΚΗΣ

(ΦΑΣΗ Α΄)

ΣΕΠΤΕΜΒΡΙΟΣ 2020

ΕΠΙΚΑΙΡΟΠΟΙΗΣΗ MASTER PLAN

ΑΝΤΙΠΛΗΜΜΥΡΙΚΩΝ ΕΡΓΩΝ ΠΕΡΙΟΧΩΝ Ν. ΘΕΣΣΑΛΟΝΙΚΗΣ

ΦΑΚΕΛΟΣ

Σ

Χ

Ε

Δ

Ι

Ω

Ν

ΣΧΕΔΙΑ MASTER PLAN

Α-1 ΧΑΡΤΗΣ ΔΙΑΧΩΡΙΣΜΟΥ ΖΩΝΩΝ ΚΑΙ ΥΠΟΛΕΚΑΝΩΝ ΠΕΡΙΟΧΗΣ MASTER PLAN ΘΕΣΣΑΛΟΝΙΚΗΣ

Α-2 ΔΙΚΤΥΟ ΜΕΤΕΩΡΟΛΟΓΙΚΩΝ ΣΤΑΘΜΩΝ ΕΥΡΥΤΕΡΗΣ ΠΕΡΙΟΧΗΣ ΝΟΜΟΥ ΘΕΣΣΑΛΟΝΙΚΗΣ

Α-3 ΧΑΡΤΗΣ ΑΝΤΙΠΛΗΜΜΥΡΙΚΩΝ ΕΡΓΩΝ ΕΝΤΟΣ ΖΩΝΩΝ ΔΥΝΗΤΙΚΑ ΥΨΗΛΟΥ ΚΙΝΔΥΝΟΥ ΠΛΗΜΜΥΡΑΣ

Α-4 ΧΑΡΤΗΣ ΔΙΚΤΥΩΝ ΑΠΟΧΕΤΕΥΣΗΣ ΚΑΙ ΟΜΒΡΙΩΝ ΥΔΑΤΩΝ

Α-5 ΧΑΡΤΗΣ ΠΥΚΝΟΤΗΤΑΣ ΔΙΚΤΥΟΥ ΜΕΤΕΩΡΟΛΟΓΙΚΩΝ ΣΤΑΘΜΩΝ (ΑΝΑ 10x10 km)

Α-6 ΧΑΡΤΗΣ ΠΥΚΝΟΤΗΤΑΣ ΔΙΚΤΥΟΥ ΜΕΤΕΩΡΟΛΟΓΙΚΩΝ ΣΤΑΘΜΩΝ (ΑΝΑ 5x5 km)

Α-7 ΧΑΡΤΗΣ ΑΠΟΤΥΠΩΣΗΣ ΚΑΙ ΚΑΤΑΓΡΑΦΗΣ ΠΡΟΒΛΗΜΑΤΩΝ ΠΕΡΙΟΧΗΣ MASTER PLAN ΘΕΣΣΑΛΟΝΙΚΗΣ

Α-8 ΧΑΡΤΗΣ ΑΛΛΑΓΩΝ ΧΡΗΣΕΩΝ ΓΗΣ 2000-2018 ΠΕΡΙΟΧΗΣ ΑΝΤΙΠΛΗΜΜΥΡΙΚΟΥ MASTER PLAN ΘΕΣΣΑΛΟΝΙΚΗΣ

Α-9 ΧΑΡΤΗΣ ΑΞΙΟΛΟΓΗΣΗΣ ΚΙΝΔΥΝΟΥ ΤΩΝ ΕΥΑΛΩΤΩΝ ΣΕ ΠΛΗΜΜΥΡΑ ΠΕΡΙΟΧΩΝ


Α-10 ΧΑΡΤΗΣ ΤΟΠΟΓΡΑΦΙΚΟΥ ΔΕΙΚΤΗ ΥΓΡΑΣΙΑΣ ΠΕΡΙΟΧΗΣ ΜΕΛΕΤΗΣ ΑΝΤΙΠΛΗΜΜΥΡΙΚΟΥ MASTER PLAN ΘΕΣΣΑΛΟΝΙΚΗΣ

Α-11 ΧΑΡΤΗΣ ΔΕΙΚΤΗ ΔΙΑΒΡΩΤΙΚΗΣ ΙΣΧΥΟΣ ΠΕΡΙΟΧΗΣ ΜΕΛΕΤΗΣ ΑΝΤΙΠΛΗΜΜΥΡΙΚΟΥ MASTER PLAN ΘΕΣΣΑΛΟΝΙΚΗΣ

Α-12 ΧΑΡΤΗΣ ΕΔΑΦΙΚΩΝ ΚΛΙΣΕΩΝ ΠΕΡΙΟΧΗΣ ΜΕΛΕΤΗΣ ΑΝΤΙΠΛΗΜΜΥΡΙΚΟΥ MASTER PLAN ΘΕΣΣΑΛΟΝΙΚΗΣ

ΣΧΕΔΙΑ

MASTER PLAN

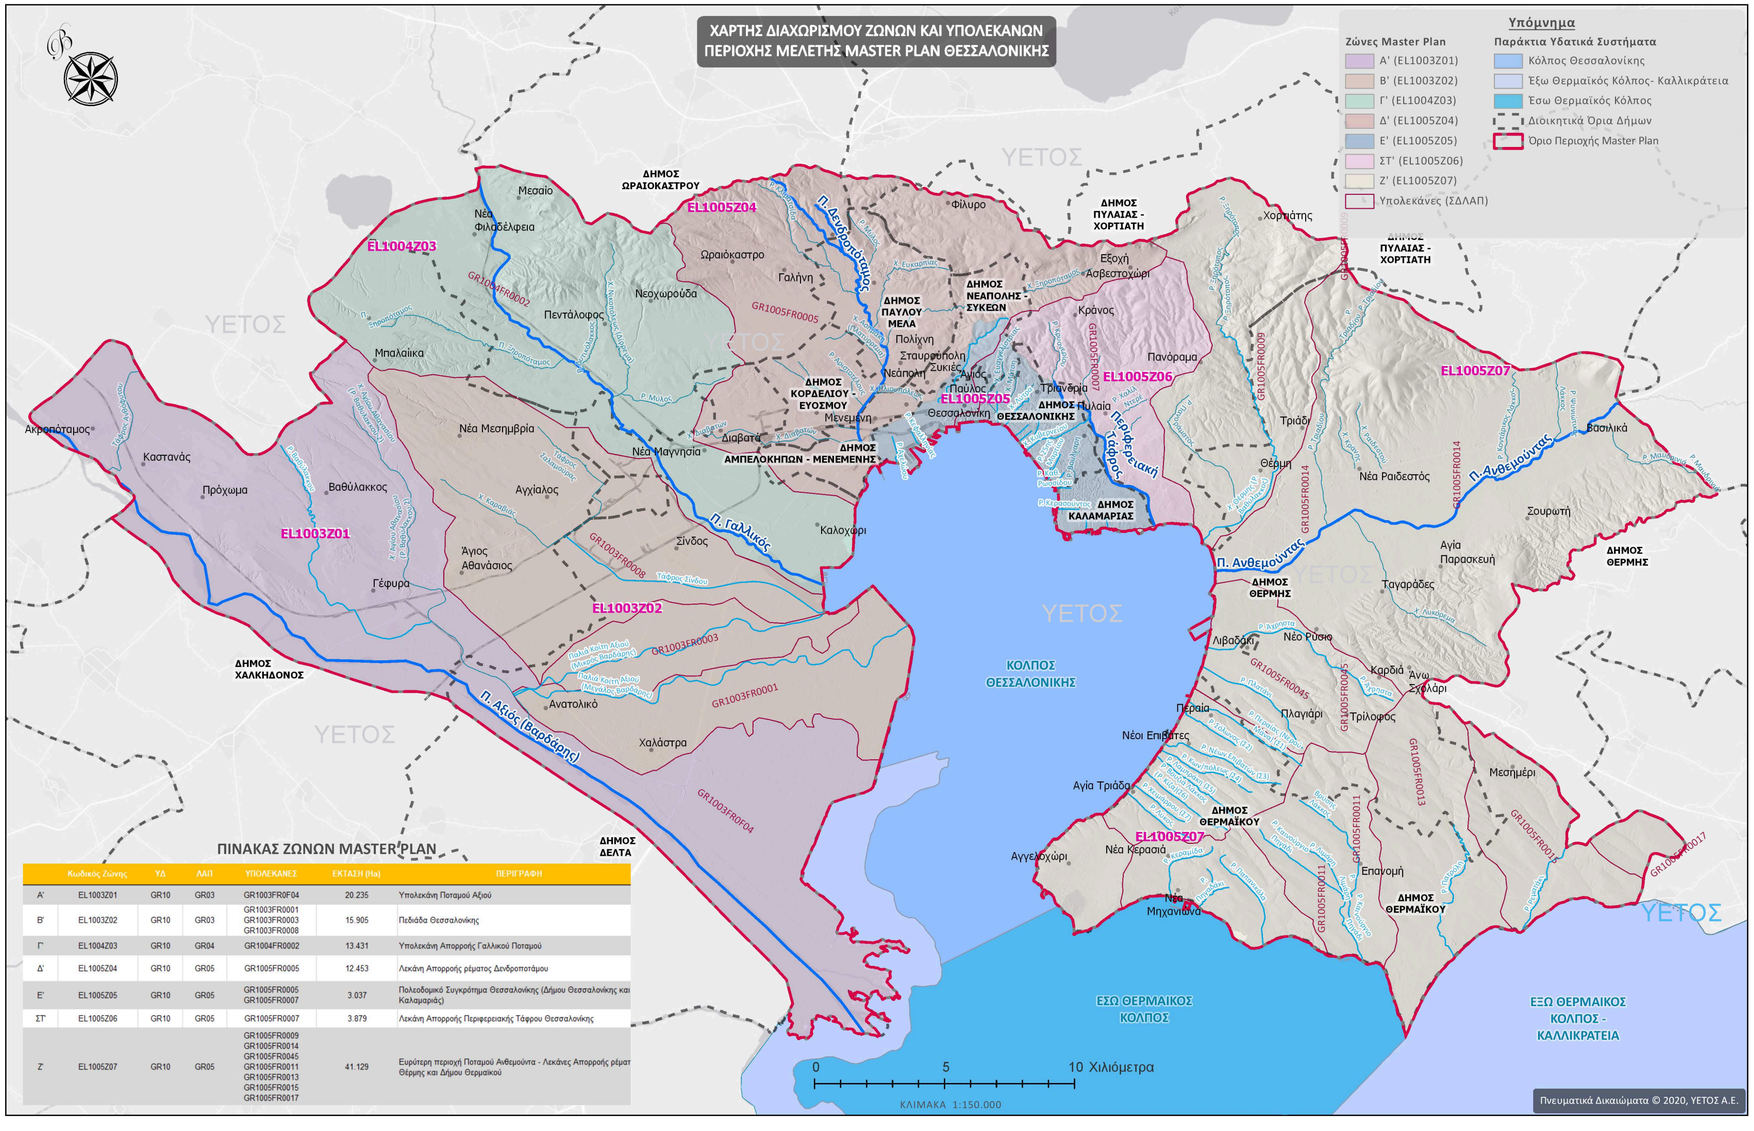

ΠΙΝΑΚΑΣ ΖΩΝΩΝ MASTER PLAN

	Κωδικός Ζώνης	ΥΔ	ΛΑΠ	ΥΠΟΛΕΚΑΝΕΣ	ΕΚΤΑΣΗ (Ha)	ΠΕΡΙΓΡΑΦΗ
Α'	EL1003Z01	GR10	GR03	GR1003FR0F04	20.235	Υπολεκάνη Ποταμού Αξιού
Β'	EL1003Z02	GR10	GR03	GR1003FR0001 GR1003FR0003 GR1003FR0008	15.905	Πεδιάδα Θεσσαλονίκης
Γ'	EL1004Z03	GR10	GR04	GR1004FR0002	13.431	Υπολεκάνη Απορροής Γαλλικού Ποταμού
Δ'	EL1005Z04	GR10	GR05	GR1005FR0005	12.453	Λεκάνη Απορροής ρέματος Δενδροποτάμου
Ε'	EL1005Z05	GR10	GR05	GR1005FR0006 GR1005FR0007	3.037	Πολεοδομικό Συγκρότημα Θεσσαλονίκης (Δήμου Θεσσαλονίκης και Καλαμαριάς)
ΣΤ'	EL1005Z06	GR10	GR05	GR1005FR0007	3.879	Λεκάνη Απορροής Περιφερειακής Τάφρου Θεσσαλονίκης
Ζ'	EL1005Z07	GR10	GR05	GR1005FR0009 GR1005FR0014 GR1005FR0045 GR1005FR0011 GR1005FR0013 GR1005FR0015 GR1005FR0017	41.129	Ευρύτερη περιοχή Ποταμού Ανθεμούντα - Λεκάνες Απορροής ρέματ Θέρμης και Δήμου Θερμαϊκού

ΕΛΛΗΝΙΚΗ ΔΗΜΟΚΡΑΤΙΑ
ΥΠΟΥΡΓΕΙΟ ΥΠΟΔΟΜΩΝ ΚΑΙ ΜΕΤΑΦΟΡΩΝ
ΓΕΝΙΚΗ ΓΡΑΜΜΑΤΕΙΑ ΥΠΟΔΟΜΩΝ
ΓΕΝΙΚΗ ΔΙΕΥΘΥΝΣΗ ΥΔΡΑΥΛΙΚΩΝ, ΛΙΜΕΝΙΚΩΝ & ΚΤΗΡΙΑΚΩΝ ΥΠΟΔΟΜΩΝ
ΔΑΕΕ (Δ19)

εργοδότης

ΕΠΙΚΑΙΡΟΠΟΙΗΣΗ MASTER PLAN ΑΝΤΙΠΛΗΜΜΥΡΙΚΩΝ ΕΡΓΩΝ ΠΕΡΙΟΧΩΝ Ν. ΘΕΣΣΑΛΟΝΙΚΗΣ
(ΦΑΣΗ Α')

έργο

ΠΑΡΟΧΗ ΥΠΗΡΕΣΙΑΣ

ISO 9001 ISO 14001
Πλ. Ιπποδρομίου 7 - 546 21 Θεσσαλονίκη
Τ. 2310 250601-3 - F. 2310 230428
yetos@otenet.gr - www.yetos.gr
Σύμβουλοι - Μελετητές
Ανάπτυξης & Υποδομών
ΥΕΤΟΣ

ανάδοχος


ΧΑΡΤΗΣ ΔΙΑΧΩΡΙΣΜΟΥ ΖΩΝΩΝ ΚΑΙ ΥΠΟΛΕΚΑΝΩΝ ΠΕΡΙΟΧΗΣ MASTER PLAN ΘΕΣΣΑΛΟΝΙΚΗΣ

κλίμακα 1:150.000 **αριθμός σχεδίου Α-1**

ΣΕΠΤΕΜΒΡΙΟΣ 2020 - έκδοση Α

Για τον ανάδοχο:

Δρ. Άνθιμος Σπυρίδης
Πρόεδρος & Διευθύνων Σύμβουλος

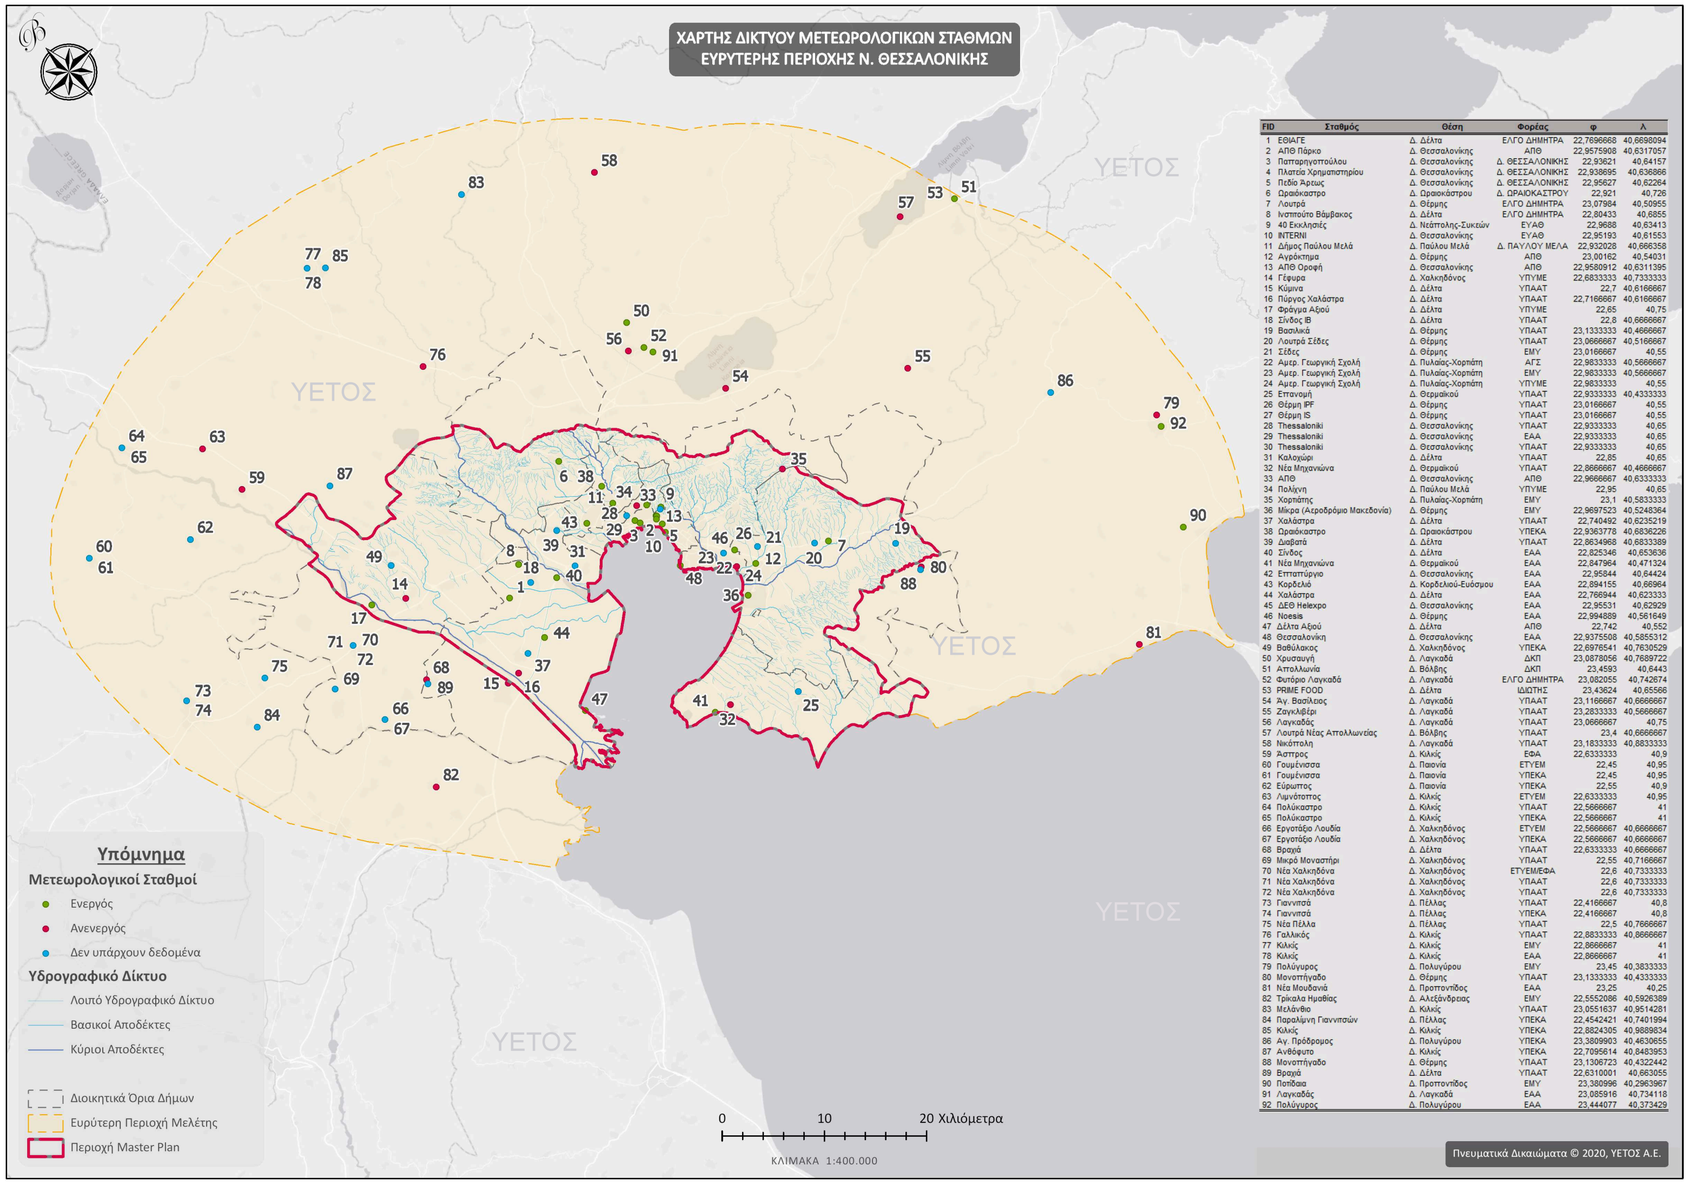

FID	Σταθμός	Θέση	Φορέας	Φ	Λ
1	ΕΘΙΑΓΕ	Δ. Δέλτα	ΕΛΓΟ ΔΗΜΗΤΡΑ	22,7696668	40,6698094
2	ΑΠΘ Πάρκο	Δ. Θεσσαλονίκης	ΑΠΘ	22,9575908	40,6317057
3	Παπαργυοπούλου	Δ. Θεσσαλονίκης	Δ. ΘΕΣΣΑ/ΝΙΚΗΣ	22,93621	40,64157
4	Πλατεία Χρηματηρίου	Δ. Θεσσαλονίκης	Δ. ΘΕΣΣΑ/ΝΙΚΗΣ	22,938695	40,636866
5	Πεδίο Άρεως	Δ. Θεσσαλονίκης	Δ. ΘΕΣΣΑ/ΝΙΚΗΣ	22,95627	40,62264
6	Ωραιόκαστρο	Δ. Ωραιοκάστρου	Δ. ΩΡΑΙΟΚΑΣΤΡΟΥ	22,921	40,726
7	Λουτρά	Δ. Θέρμης	ΕΛΓΟ ΔΗΜΗΤΡΑ	23,07984	40,50955
8	Ινστιτούτο Βάμβακος	Δ. Δέλτα	ΕΛΓΟ ΔΗΜΗΤΡΑ	22,80433	40,6855
9	40 Εκκλησιές	Δ. Νεάπολης-Συκεών	ΕΥΑΘ	22,9688	40,63413
10	INTERNI	Δ. Θεσσαλονίκης	ΕΥΑΘ	22,95193	40,61553
11	Δήμος Παύλου Μελά	Δ. Παύλου Μελά	Δ. ΠΑΥΛΟΥ ΜΕΛΑ	22,932028	40,666358
12	Αγρόκτημα	Δ. Θέρμης	ΑΠΘ	23,00162	40,54031
13	ΑΠΘ Ορορή	Δ. Θεσσαλονίκης	ΑΠΘ	22,9580912	40,6311395
14	Γέφυρα	Δ. Χαλκηδόνος	ΥΠΥΜΕ	22,6833333	40,7333333
15	Κύμινα	Δ. Δέλτα	ΥΠΑΑΤ	22,7	40,6166667
16	Πύργος Χαλάστρα	Δ. Δέλτα	ΥΠΑΑΤ	22,7166667	40,6166667
17	Φράγμα Αξιού	Δ. Δέλτα	ΥΠΥΜΕ	22,65	40,75
18	Σύνδος ΙΒ	Δ. Δέλτα	ΥΠΑΑΤ	22,8	40,6666667
19	Βασιλικά	Δ. Θέρμης	ΥΠΑΑΤ	23,1333333	40,4666667
20	Λουτρά Σέδες	Δ. Θέρμης	ΥΠΑΑΤ	23,0666667	40,5166667
21	Σέδες	Δ. Θέρμης	ΕΜΥ	23,0166667	40,55
22	Αμερ. Γεωργική Σχολή	Δ. Πυλαίας-Χορτιάτη	ΑΓΣ	22,9833333	40,5666667
23	Αμερ. Γεωργική Σχολή	Δ. Πυλαίας-Χορτιάτη	ΕΜΥ	22,9833333	40,5666667
24	Αμερ. Γεωργική Σχολή	Δ. Πυλαίας-Χορτιάτη	ΥΠΥΜΕ	22,9833333	40,55
25	Επανομή	Δ. Θερμαϊκού	ΥΠΑΑΤ	22,9333333	40,4333333
26	Θέρμη IPF	Δ. Θέρμης	ΥΠΑΑΤ	23,0166667	40,55
27	Θέρμη IS	Δ. Θέρμης	ΥΠΑΑΤ	23,0166667	40,55
28	Thessaloniki	Δ. Θεσσαλονίκης	ΥΠΑΑΤ	22,9333333	40,65
29	Thessaloniki	Δ. Θεσσαλονίκης	ΕΑΑ	22,9333333	40,65
30	Thessaloniki	Δ. Θεσσαλονίκης	ΥΠΑΑΤ	22,9333333	40,65
31	Καλοχώρι	Δ. Δέλτα	ΥΠΑΑΤ	22,85	40,65
32	Νέα Μηχανιώνα	Δ. Θερμαϊκού	ΥΠΑΑΤ	22,8666667	40,4666667
33	ΑΠΘ	Δ. Θεσσαλονίκης	ΑΠΘ	22,9666667	40,6333333
34	Πολίχνη	Δ. Παύλου Μελά	ΥΠΥΜΕ	22,95	40,65
35	Χορτιάτης	Δ. Πυλαίας-Χορτιάτη	ΕΜΥ	23,1	40,5833333
36	Μίκρα (Αεροδρόμιο Μακεδονία)	Δ. Θέρμης	ΕΜΥ	22,9697523	40,5248364
37	Χαλάστρα	Δ. Δέλτα	ΥΠΑΑΤ	22,740492	40,6235219
38	Ωραιόκαστρο	Δ. Ωραιοκάστρου	ΥΠΕΚΑ	22,9363778	40,6836226
39	Διαβατά	Δ. Δέλτα	ΥΠΑΑΤ	22,8634968	40,6833389
40	Σύνδος	Δ. Δέλτα	ΕΑΑ	22,825346	40,653636
41	Νέα Μηχανιώνα	Δ. Θερμαϊκού	ΕΑΑ	22,847964	40,471324
42	Επταπύργιο	Δ. Θεσσαλονίκης	ΕΑΑ	22,95844	40,64424
43	Καρδιλιού	Δ. Κορδελιού-Ευόσμου	ΕΑΑ	22,894155	40,66964
44	Χαλάστρα	Δ. Δέλτα	ΕΑΑ	22,766944	40,623333
45	ΔΕΘ Helexpo	Δ. Θεσσαλονίκης	ΕΑΑ	22,95531	40,62929
46	Noesis	Δ. Θέρμης	ΕΑΑ	22,994889	40,561649
47	Δέλτα Αξιού	Δ. Δέλτα	ΑΠΘ	22,742	40,552
48	Θεσσαλονίκη	Δ. Θεσσαλονίκης	ΕΑΑ	22,9375508	40,5855312
49	Βαθύλακος	Δ. Χαλκηδόνος	ΥΠΕΚΑ	22,6976541	40,7630529
50	Χρυσαυγή	Δ. Λαγκαδά	ΔΚΠ	23,0878056	40,7689722
51	Απολλωνία	Δ. Βόλβης	ΔΚΠ	23,4593	40,6443
52	Φυτόρο Λαγκαδά	Δ. Λαγκαδά	ΕΛΓΟ ΔΗΜΗΤΡΑ	23,082055	40,742674
53	PRIME FOOD	Δ. Δέλτα	ΙΔΙΩΤΗΣ	23,43624	40,65568
54	Αγ. Βασίλειος	Δ. Λαγκαδά	ΥΠΑΑΤ	23,1166667	40,6666667
55	Ζαγκλιβέρι	Δ. Λαγκαδά	ΥΠΑΑΤ	23,2833333	40,5666667
56	Λαγκαδάς	Δ. Λαγκαδά	ΥΠΑΑΤ	23,0666667	40,75
57	Λουτρά Νέας Απολλωνείας	Δ. Βόλβης	ΥΠΑΑΤ	23,4	40,6666667
58	Νικόπολη	Δ. Λαγκαδά	ΥΠΑΑΤ	23,1833333	40,8833333
59	Άρτερος	Δ. Κιλκίς	ΕΦΑ	22,6333333	40,9
60	Γουμένισσα	Δ. Παιονία	ΕΤΥΕΜ	22,45	40,95
61	Γουμένισσα	Δ. Παιονία	ΥΠΕΚΑ	22,45	40,95
62	Εύρωπος	Δ. Παιονία	ΥΠΕΚΑ	22,55	40,9
63	Λιμνότοπος	Δ. Κιλκίς	ΕΤΥΕΜ	22,6333333	40,95
64	Πολύκαστρο	Δ. Κιλκίς	ΥΠΑΑΤ	22,5666667	41
65	Πολύκαστρο	Δ. Κιλκίς	ΥΠΕΚΑ	22,5666667	41
66	Εργοτάξιο Λουδία	Δ. Χαλκηδόνος	ΕΤΥΕΜ	22,5666667	40,6666667
67	Εργοτάξιο Λουδία	Δ. Χαλκηδόνος	ΥΠΕΚΑ	22,5666667	40,6666667
68	Βραχά	Δ. Δέλτα	ΥΠΑΑΤ	22,6333333	40,6666667
69	Μικρό Μοναστήρι	Δ. Χαλκηδόνος	ΥΠΑΑΤ	22,55	40,7166667
70	Νέα Χαλκηδόνα	Δ. Χαλκηδόνος	ΕΤΥΕΜ/ΕΦΑ	22,6	40,7333333
71	Νέα Χαλκηδόνα	Δ. Χαλκηδόνος	ΥΠΑΑΤ	22,6	40,7333333
72	Νέα Χαλκηδόνα	Δ. Χαλκηδόνος	ΥΠΑΑΤ	22,6	40,7333333
73	Γιαννιτσά	Δ. Πέλλας	ΥΠΑΑΤ	22,4166667	40,8
74	Γιαννιτσά	Δ. Πέλλας	ΥΠΕΚΑ	22,4166667	40,8
75	Νέα Πέλλα	Δ. Πέλλας	ΥΠΑΑΤ	22,5	40,7666667
76	Γαλλικός	Δ. Κιλκίς	ΥΠΑΑΤ	22,8833333	40,8666667
77	Κιλκίς	Δ. Κιλκίς	ΕΜΥ	22,8666667	41
78	Κιλκίς	Δ. Κιλκίς	ΕΑΑ	22,8666667	41
79	Πολύγυρος	Δ. Πολυγύρου	ΕΜΥ	23,45	40,3833333
80	Μονοπήγαδο	Δ. Θέρμης	ΥΠΑΑΤ	23,1333333	40,4333333
81	Νέα Μουδανιά	Δ. Προποντίδος	ΕΑΑ	23,25	40,25
82	Τρίκαλα Ημαθίας	Δ. Αλεξάνδρειας	ΕΜΥ	22,5552086	40,5926389
83	Μελάνθιο	Δ. Κιλκίς	ΥΠΑΑΤ	23,0551637	40,9514281
84	Παραλίμνη Γιαννιτσών	Δ. Πέλλας	ΥΠΕΚΑ	22,4542421	40,7401994
85	Κιλκίς	Δ. Κιλκίς	ΥΠΕΚΑ	22,8824305	40,9889834
86	Αγ. Πρόδρομος	Δ. Πολυγύρου	ΥΠΕΚΑ	23,3809903	40,4630655
87	Ανθόφυτο	Δ. Κιλκίς	ΥΠΕΚΑ	22,7095614	40,8483953
88	Μονοπήγαδο	Δ. Θέρμης	ΥΠΑΑΤ	23,1306723	40,4322442
89	Βραχά	Δ. Δέλτα	ΥΠΑΑΤ	22,6310001	40,663055
90	Ποτίδαια	Δ. Προποντίδος	ΕΜΥ	23,380996	40,2963967
91	Λαγκαδάς	Δ. Λαγκαδά	ΕΑΑ	23,085916	40,734118
92	Πολύγυρος	Δ. Πολυγύρου	ΕΑΑ	23,444077	40,373429

Πνευματικά Δικαιώματα © 2020, ΥΕΤΟΣ Α.Ε.

έργο εργοδότης

ανάδοχος

ΕΛΛΗΝΙΚΗ ΔΗΜΟΚΡΑΤΙΑ
ΥΠΟΥΡΓΕΙΟ ΥΠΟΔΟΜΩΝ ΚΑΙ ΜΕΤΑΦΟΡΩΝ
ΓΕΝΙΚΗ ΓΡΑΜΜΑΤΕΙΑ ΥΠΟΔΟΜΩΝ
ΓΕΝΙΚΗ ΔΙΕΥΘΥΝΣΗ ΥΔΡΑΥΛΙΚΩΝ, ΛΙΜΕΝΙΚΩΝ & ΚΤΗΡΙΑΚΩΝ ΥΠΟΔΟΜΩΝ
ΔΑΕΕ (Δ19)

ΕΠΙΚΑΙΡΟΠΟΙΗΣΗ MASTER PLAN ΑΝΤΙΠΛΗΜΜΥΡΙΚΩΝ ΕΡΓΩΝ ΠΕΡΙΟΧΩΝ Ν. ΘΕΣΣΑΛΟΝΙΚΗΣ
(ΦΑΣΗ Α')

ΠΑΡΟΧΗ ΥΠΗΡΕΣΙΑΣ

ISO 9001 ISO 14001
Πλ. Ιπποδρομίου 7 - 546 21 Θεσσαλονίκη
Τ. 2310 250601-3 - F. 2310 230428
yetos@otenet.gr - www.yetos.gr
Σύμβουλοι - Μελετητές
Ανάπτυξης & Υποδομών
ΥΕΤΟΣ

ΔΙΚΤΥΟ ΜΕΤΕΩΡΟΛΟΓΙΚΩΝ ΣΤΑΘΜΩΝ ΕΥΡΥΤΕΡΗΣ ΠΕΡΙΟΧΗΣ ΝΟΜΟΥ ΘΕΣΣΑΛΟΝΙΚΗΣ


κλίμακα 1:400.000

αριθμός σχεδίου Α-2


ΣΕΠΤΕΜΒΡΙΟΣ 2020 - έκδοση Α

Για τον ανάδοχο:

Δρ. Άνθιμος Στυρίδης
Πρόεδρος & Διευθύνων Σύμβουλος

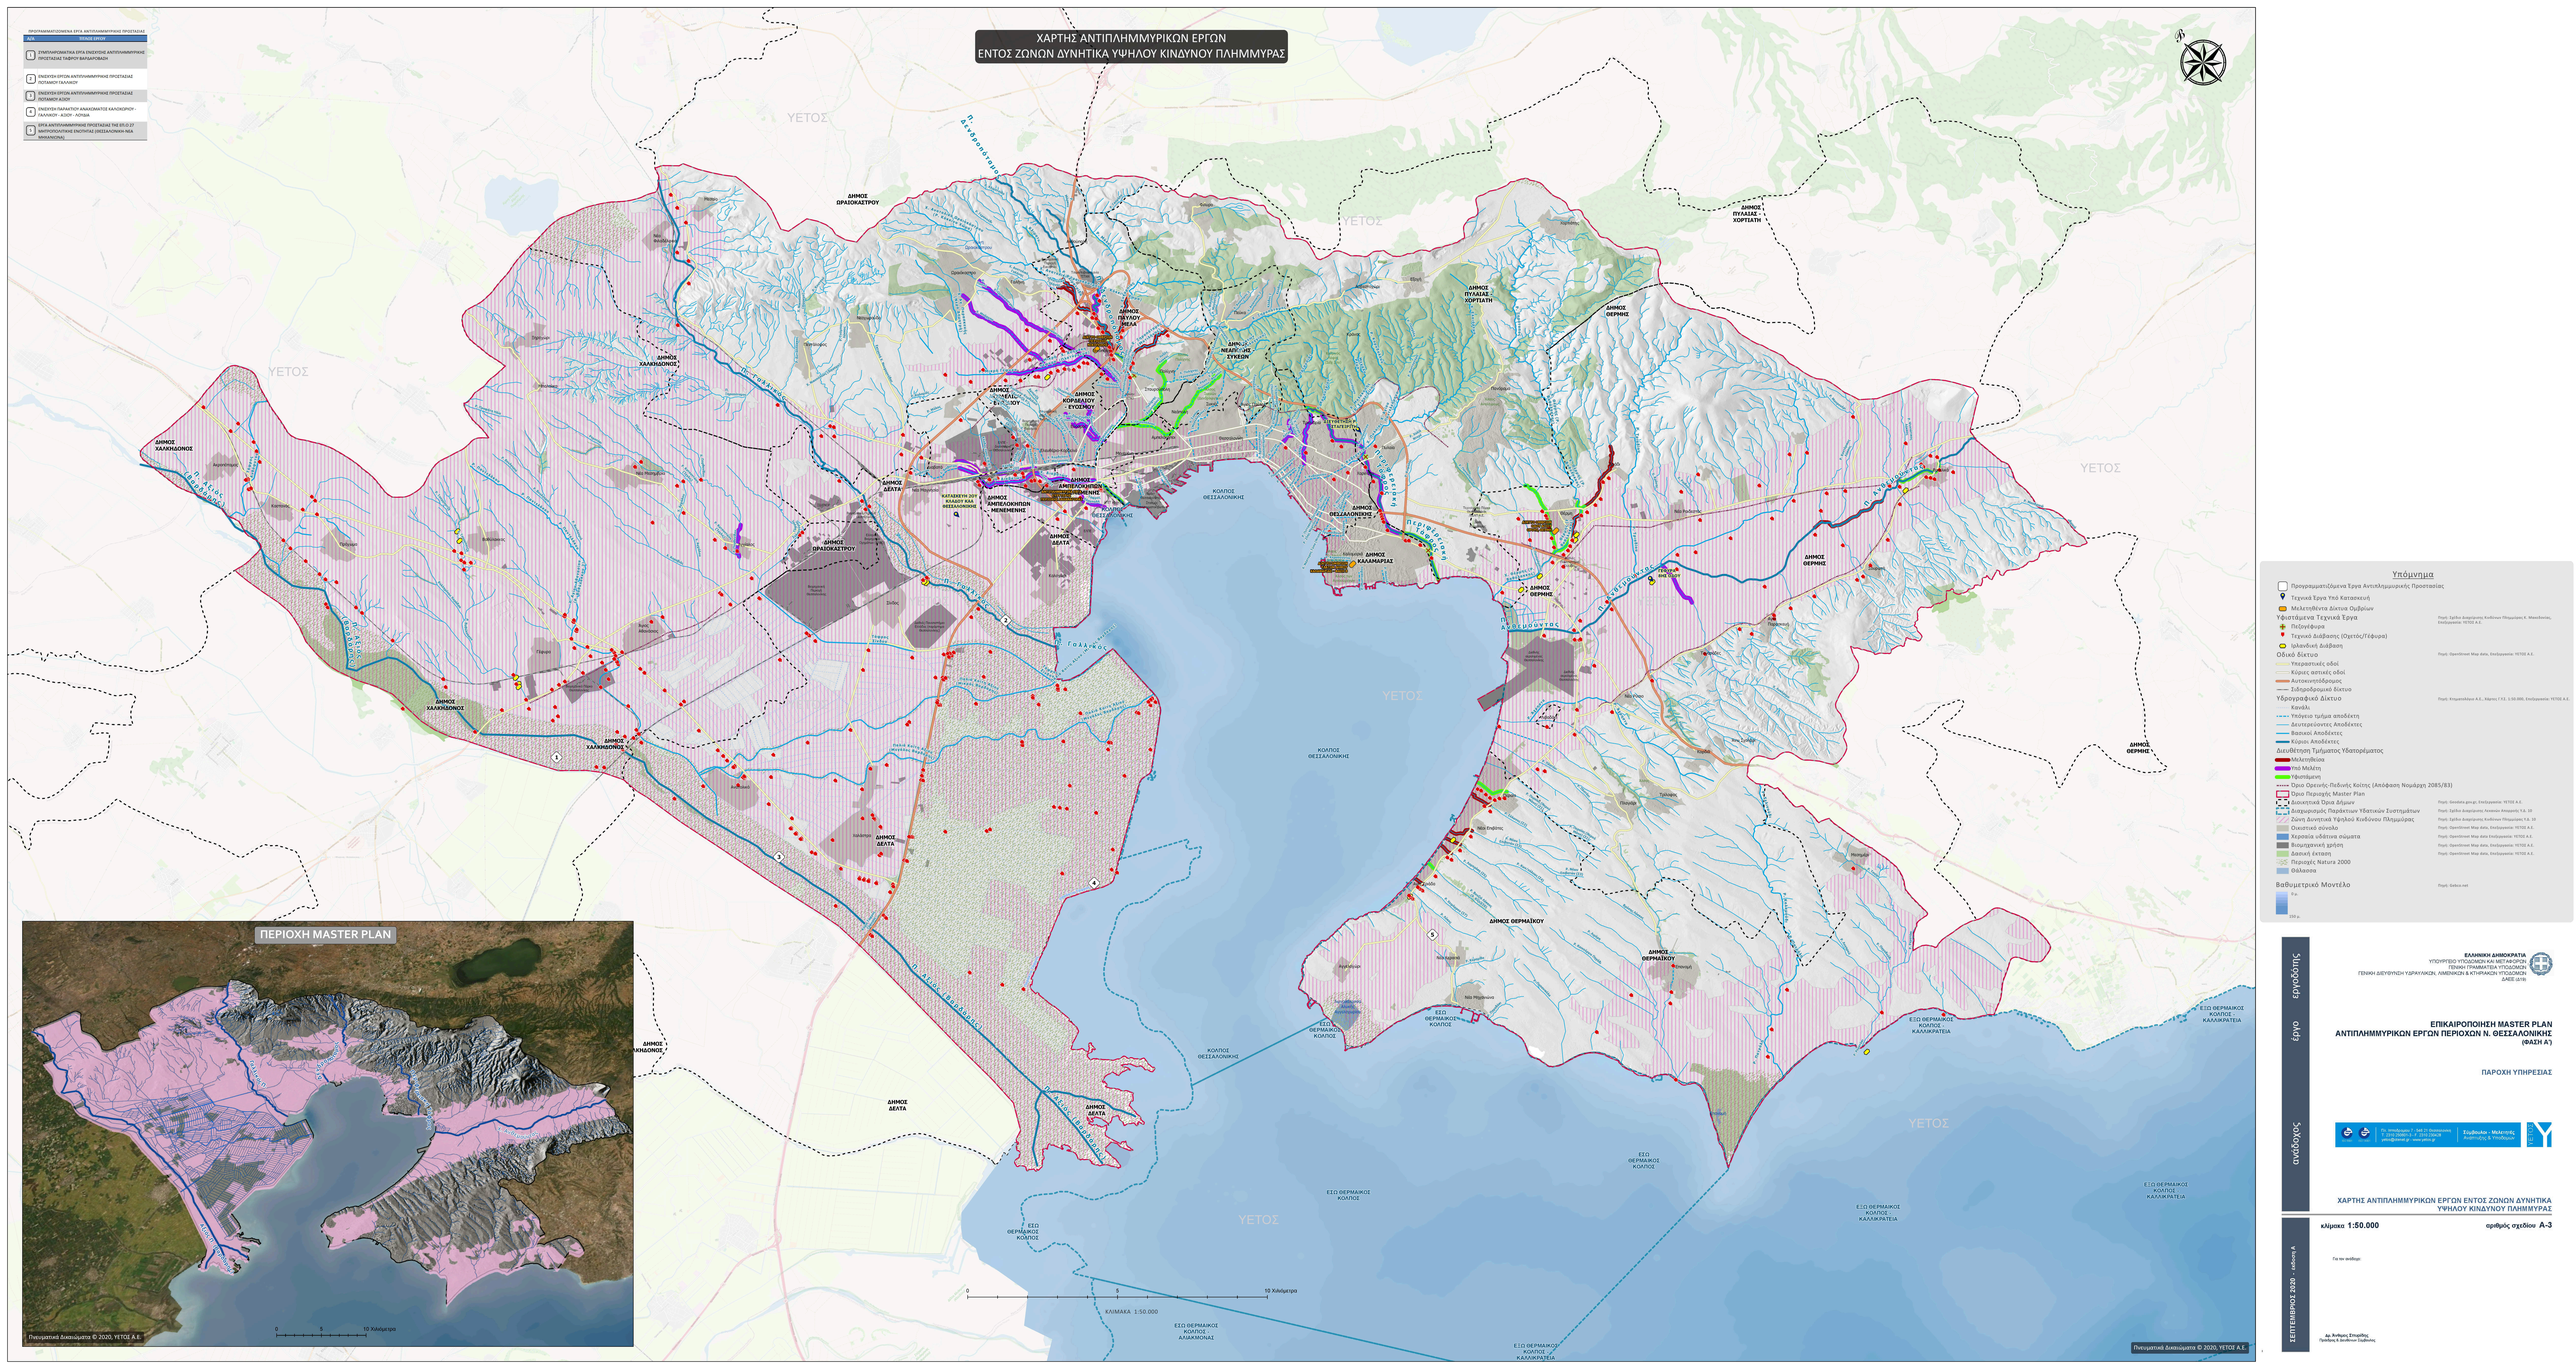
ΧΑΡΤΗΣ ΑΝΤΙΠΛΗΜΜΥΡΙΚΩΝ ΕΡΓΩΝ
ΕΝΤΟΣ ΖΩΝΩΝ ΔΥΝΗΤΙΚΑ ΥΨΗΛΟΥ ΚΙΝΔΥΝΟΥ ΠΛΗΜΜΥΡΑΣ
ΠΡΟΓΡΑΜΜΑΤΟΣΥΜΒΑΣΗ ΕΡΓΑ ΑΝΤΙΠΛΗΜΜΥΡΙΚΗΣ ΠΡΟΣΤΑΣΙΑΣ
Α/Α ΤΙΤΛΟΣ ΕΡΓΟΥ
1 ΣΥΜΠΛΗΡΩΜΑΤΙΚΑ ΕΡΓΑ ΕΝΙΣΧΥΣΗΣ ΑΝΤΙΠΛΗΜΜΥΡΙΚΗΣ ΠΡΟΣΤΑΣΙΑΣ ΤΑΦΡΟΥ ΒΑΛΒΑΪΩΝΑ
2 ΕΝΙΣΧΥΣΗ ΕΡΓΩΝ ΑΝΤΙΠΛΗΜΜΥΡΙΚΗΣ ΠΡΟΣΤΑΣΙΑΣ ΠΟΤΑΜΟΥ ΓΑΛΛΙΚΟΥ
3 ΕΝΙΣΧΥΣΗ ΕΡΓΩΝ ΑΝΤΙΠΛΗΜΜΥΡΙΚΗΣ ΠΡΟΣΤΑΣΙΑΣ ΡΕΜΑΝΟΥ ΑΞΙΟΥ
4 ΕΝΙΣΧΥΣΗ ΠΑΡΑΠΤΩΝ ΑΝΑΛΜΑΤΟΣ ΚΑΛΟΧΩΡΙΟΥ - ΓΑΛΛΙΚΟΥ - ΑΞΙΟΥ - ΛΟΥΔΙΑ
5 ΕΡΓΑ ΑΝΤΙΠΛΗΜΜΥΡΙΚΗΣ ΠΡΟΣΤΑΣΙΑΣ ΤΗΣ ΟΤ-Ο 27 ΜΑΚΡΟΧΩΡΙΤΑΚΗΣ ΕΝΟΤΗΤΑΣ (ΘΕΣΣΑΛΟΝΙΚΗ- ΝΕΑ ΜΑΚΡΑΚΩΜΗ)
ΥΕΤΟΣ
ΔΗΜΟΣ ΠΡΑΣΙΟΚΑΣΤΡΟΥ
ΔΗΜΟΣ ΧΑΛΚΗΔΟΝΟΣ
ΔΗΜΟΣ ΔΕΛΤΑ
ΔΗΜΟΣ ΠΥΛΑΙΑΣ - ΧΟΡΤΙΑΤΗ
ΔΗΜΟΣ ΘΕΡΜΗΣ
ΔΗΜΟΣ ΘΕΡΜΑΪΚΟΥ
ΔΗΜΟΣ ΘΕΣΣΑΛΟΝΙΚΗΣ
ΔΗΜΟΣ ΚΑΛΑΜΑΡΙΑΣ
ΔΗΜΟΣ ΝΕΑΠΟΛΕΩΣ - ΣΥΚΕΩΝ
ΔΗΜΟΣ ΠΥΛΑΙΑΣ - ΧΟΡΤΙΑΤΗ
ΔΗΜΟΣ ΠΥΛΑΙΑΣ
ΔΗΜΟΣ ΚΟΡΔΕΛΙΟΥ - ΕΥΟΣΜΟΥ
ΔΗΜΟΣ ΑΜΠΕΛΟΚΗΠΩΝ - ΜΕΝΕΜΕΝΗΣ
ΔΗΜΟΣ ΔΕΛΤΑ
ΔΗΜΟΣ ΠΡΑΣΙΟΚΑΣΤΡΟΥ
ΔΗΜΟΣ ΧΑΛΚΗΔΟΝΟΣ
ΚΟΛΠΟΣ ΘΕΣΣΑΛΟΝΙΚΗΣ
ΕΣΩ ΘΕΡΜΑΪΚΟΣ ΚΟΛΠΟΣ
ΕΣΩ ΘΕΡΜΑΪΚΟΣ ΚΟΛΠΟΣ ΚΑΛΛΙΚΡΑΤΕΙΑ
ΚΛΙΜΑΚΑ 1:50.000
0 5 10 Χιλόμετρα
ΠΕΡΙΟΧΗ MASTER PLAN
Πνευματικά Δικαιώματα © 2020, ΥΕΤΟΣ Α.Ε.
Υπόμνημα
Προγραμματιζόμενα Έργα Αντιπλημμυρικής Προστασίας
Τεχνικά Έργα Υπό Κατασκευή
Μελετηθέντα Δίκτυα Ομβρίων
Υφιστάμενα Τεχνικά Έργα
Πεζογέφυρα
Τεχνικά Διάβασης (Οχετός/Τέφρα)
Τοπική: Σχέδια Διαχείρισης Κινδύνων Πλημμύρας Κ. Μακεδονίας, Επεξεργασία: ΥΕΤΟΣ Α.Ε.
Οδικό Δίκτυο
Τοπική: OpenStreet Map data, Επεξεργασία: ΥΕΤΟΣ Α.Ε.
Υπερκατικές οδοί
Κύριες αστικές οδοί
Αυτοκινητόδρομος
Σιδηροδρομικό Δίκτυο
Υδρογραφικό Δίκτυο
Τοπική: Κτηματολόγιο Α.Ε., Χάρτες Γ.Υ.Σ. 1:50.000, Επεξεργασία: ΥΕΤΟΣ Α.Ε.
Κανάλι
Υπόγειο τμήμα αποδέκτη
Δευτερεύοντες Αποδέκτες
Βασικοί Αποδέκτες
Κύριοι Αποδέκτες
Διευθέτηση Τμήματος Υδατορέματος
Μελετηθείσα
Υπό Μελέτη
Υφιστάμενη
Όριο Ορεινής Πλαδινής Κοίτης (Απόφαση Νομάρχη 2085/83)
Όριο Περιοχής Master Plan
Διοικητικά Όρια Δήμων
Τοπική: Geodata.gov.gr, Επεξεργασία: ΥΕΤΟΣ Α.Ε.
Αντιπλημμυρικός Παράκτιων Υδατικών Συστημάτων
Τοπική: Σχέδια Διαχείρισης Λεκανών Απορροής Κ.Μ. 10
Ζώνη Δυνητικά Υψηλού Κινδύνου Πλημμύρας
Τοπική: Σχέδια Διαχείρισης Κινδύνων Πλημμύρας Υ.Δ. 10
Οικιστικό σύνολο
Τοπική: OpenStreet Map data, Επεξεργασία: ΥΕΤΟΣ Α.Ε.
Χερσαία υδάτινα σώματα
Τοπική: OpenStreet Map data, Επεξεργασία: ΥΕΤΟΣ Α.Ε.
Βιομηχανική χρήση
Τοπική: OpenStreet Map data, Επεξεργασία: ΥΕΤΟΣ Α.Ε.
Δασική έκταση
Τοπική: OpenStreet Map data, Επεξεργασία: ΥΕΤΟΣ Α.Ε.
Περιοχές Natura 2000
Θάλασσα
Βαθυμετρικό Μοντέλο
Τοπική: Gebco.net
0 m
100 m
ΕΛΛΗΝΙΚΗ ΔΗΜΟΚΡΑΤΙΑ
ΥΠΟΥΡΓΕΙΟ ΥΠΟΔΟΜΩΝ ΚΑΙ ΜΕΤΑΦΟΡΩΝ
ΓΕΝΙΚΗ ΓΡΑΜΜΑΤΕΙΑ ΥΠΟΔΟΜΩΝ
ΓΕΝΙΚΗ ΔΙΕΥΘΥΝΣΗ ΥΔΡΑΥΛΙΚΩΝ, ΛΙΜΕΝΙΚΩΝ & ΕΤΗΣΙΑΝΩΝ ΥΠΟΔΟΜΩΝ
ΔΑΕΒ 12/19
Τίτλος εργασίας
ΕΠΙΚΑΙΡΟΠΟΙΗΣΗ MASTER PLAN
ΑΝΤΙΠΛΗΜΜΥΡΙΚΩΝ ΕΡΓΩΝ ΠΕΡΙΟΧΩΝ Ν. ΘΕΣΣΑΛΟΝΙΚΗΣ
(ΦΑΣΗ Α')
Φάση εργασίας
ΠΑΡΟΧΗ ΥΠΗΡΕΣΙΑΣ
Σχεδιαγράμμα σταδίου
Εργοθημένα - Μελετητής
Αναπτύξης & Υποδομών
Τίτλος σχεδίου
ΧΑΡΤΗΣ ΑΝΤΙΠΛΗΜΜΥΡΙΚΩΝ ΕΡΓΩΝ ΕΝΤΟΣ ΖΩΝΩΝ ΔΥΝΗΤΙΚΑ
ΥΨΗΛΟΥ ΚΙΝΔΥΝΟΥ ΠΛΗΜΜΥΡΑΣ
Κλίμακα 1:50.000
αριθμός σχεδίου A-3
ΣΕΠΤΕΜΒΡΙΟΣ 2020 - έκδοση Α
Για τον ανάδοχο:
Δρ. Ανθιμος Στεφανίδης
Πρόεδρος & Διευθύνων Σύμβουλος
Πνευματικά Δικαιώματα © 2020, ΥΕΤΟΣ Α.Ε.

ΧΑΡΤΗΣ ΔΙΚΤΥΩΝ ΑΠΟΧΕΤΕΥΣΗΣ ΚΑΙ ΟΜΒΡΙΩΝ ΥΔΑΤΩΝ

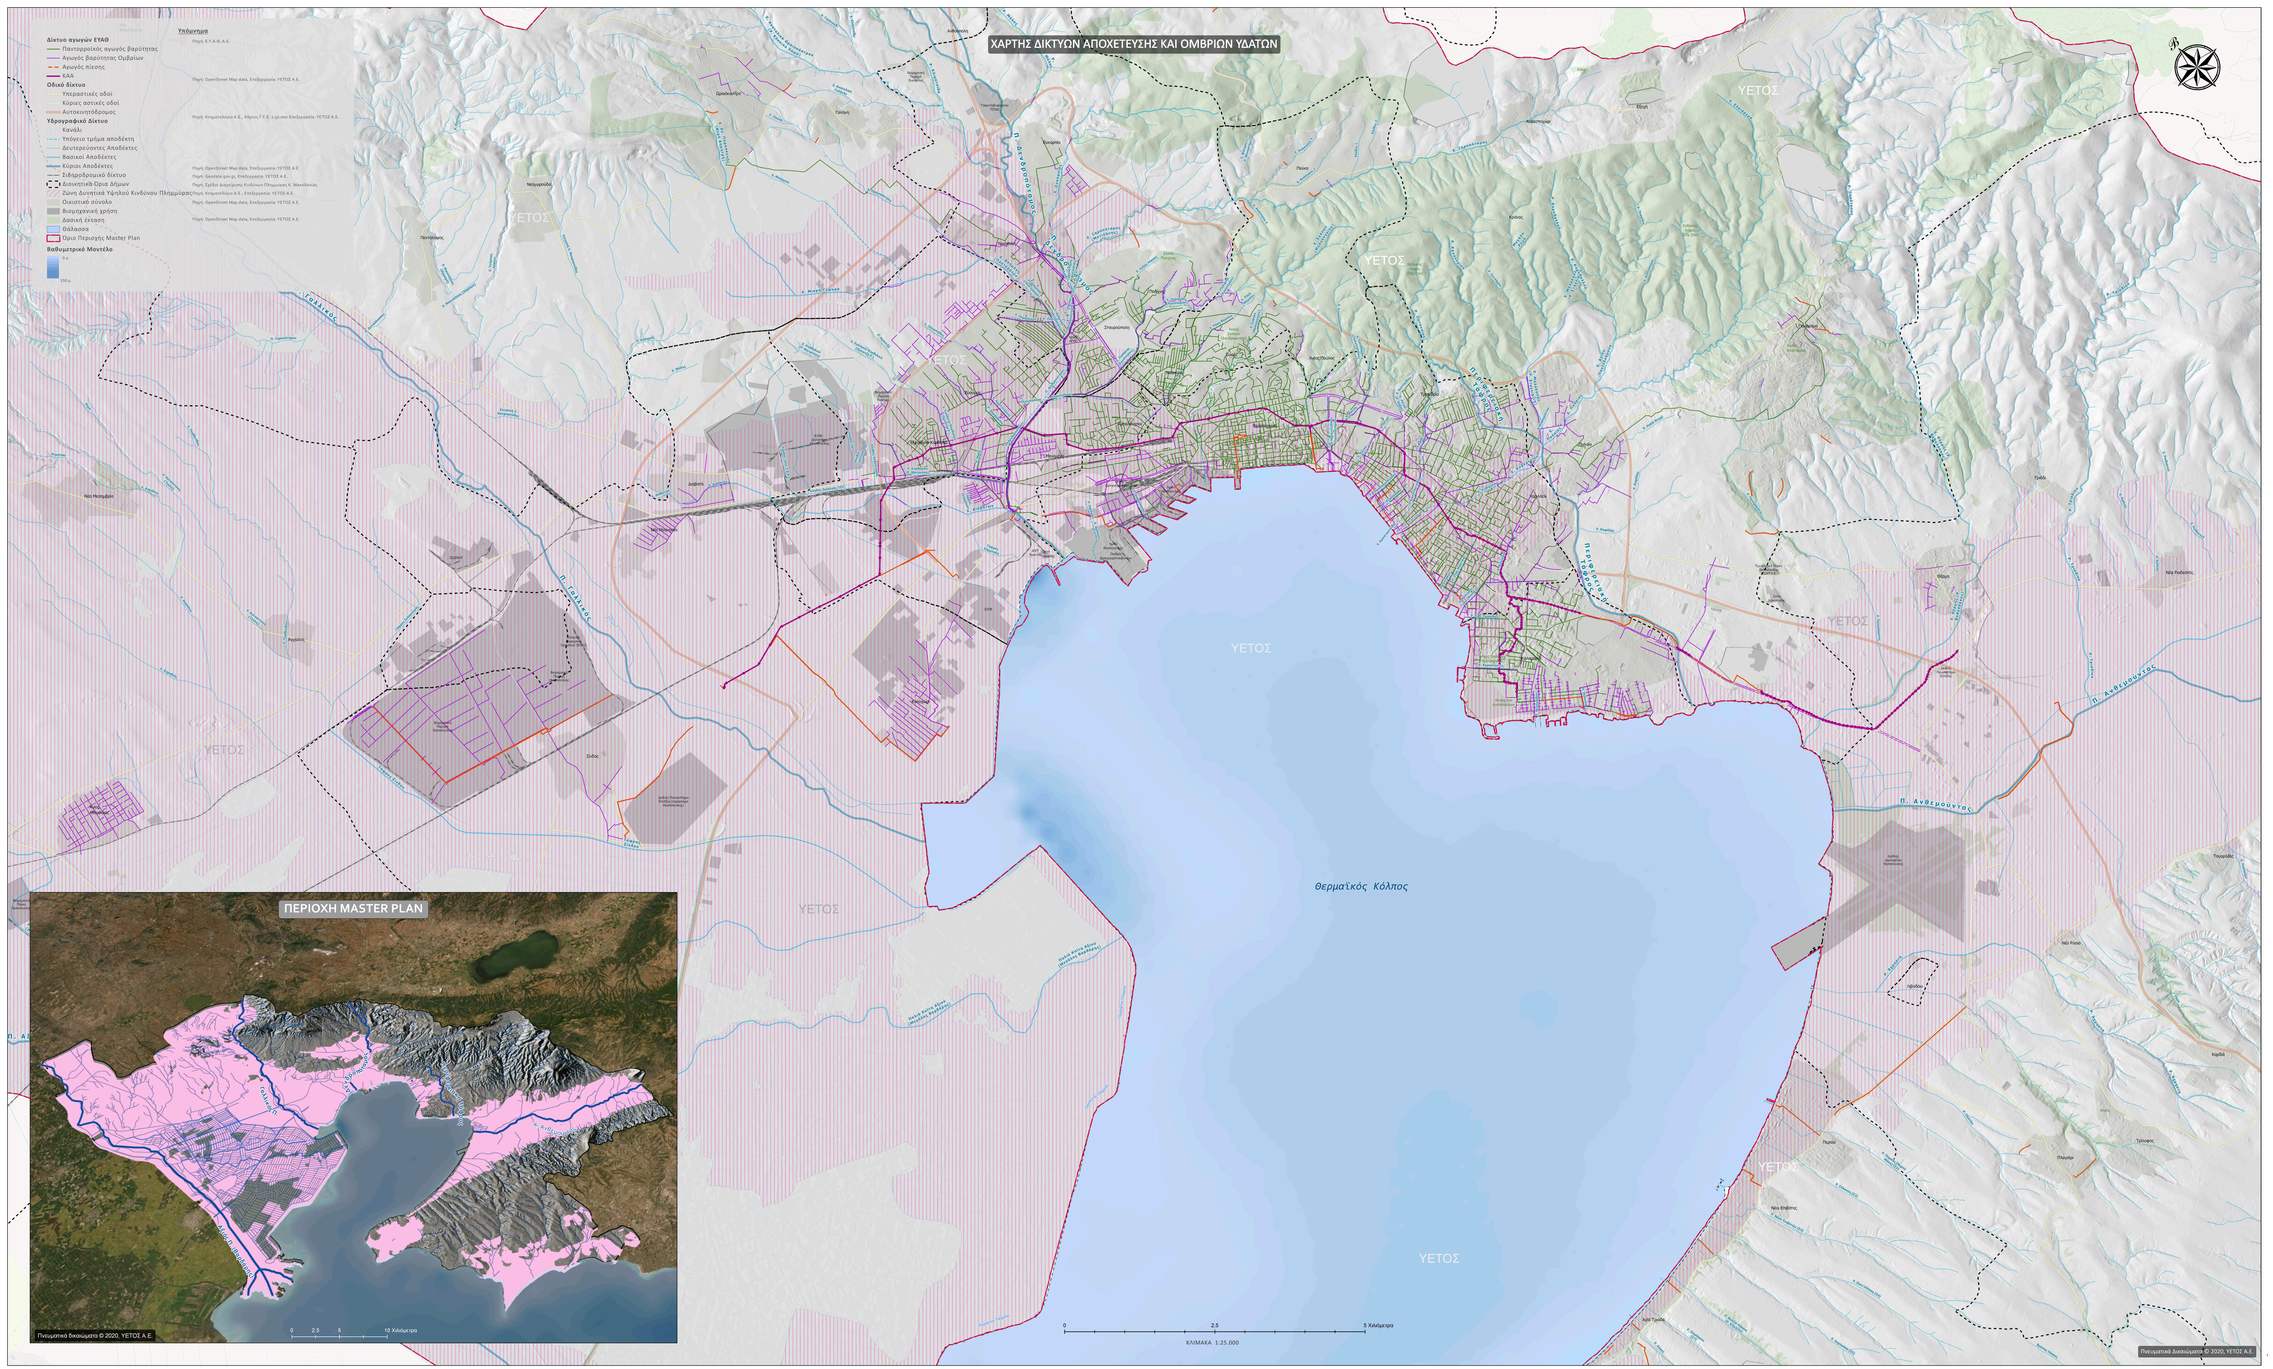

ΠΕΡΙΟΧΗ MASTER PLAN

ΕΛΛΗΝΙΚΗ ΔΗΜΟΚΡΑΤΙΑ
ΥΠΟΥΡΓΕΙΟ ΥΠΟΔΟΜΩΝ ΚΑΙ ΜΕΤΑΦΟΡΩΝ
ΓΕΝΙΚΗ ΓΡΑΜΜΑΤΕΙΑ ΥΠΟΔΟΜΩΝ
ΓΕΝΙΚΗ ΔΙΕΥΘΥΝΣΗ ΥΔΡΑΥΛΙΚΩΝ, ΛΙΜΕΝΙΚΩΝ & ΚΤΙΡΙΑΚΩΝ ΥΠΟΔΟΜΩΝ
ΔΑΕΕ (Δ10)

ΕΠΙΚΑΙΡΟΠΟΙΗΣΗ MASTER PLAN ΑΝΤΙΠΛΗΜΜΥΡΙΚΩΝ ΕΡΓΩΝ ΠΕΡΙΟΧΩΝ Ν. ΘΕΣΣΑΛΟΝΙΚΗΣ (ΦΑΣΗ Α')

ΠΑΡΟΧΗ ΥΠΗΡΕΣΙΑΣ

Πλ. Δικαιοσύνης 7 - Τ.Κ. 17 Ομόνοια
Τ. 210 2060815, F. 210 2126418
peri@ypodom.gr - www.ydro.gr

Σύμβουλοι - Μελετητές
Α.Μ.ΤΕ.Υ.Δ. & ΥΠΟΔΟΜΩΝ

σταδιοδρομίας | έργο | σχεδίου

ΧΑΡΤΗΣ ΔΙΚΤΥΩΝ ΑΠΟΧΕΤΕΥΣΗΣ ΚΑΙ ΟΜΒΡΙΩΝ ΥΔΑΤΩΝ


ΣΕΠΤΕΜΒΡΙΟΣ 2020 - έκδοση Α

κλίμακα 1:25.000

αριθμός σχεδίου Α-4

Για τον σχεδιαστή

Δρ. Ανδρέας Σπυριδής
Προϊστάμενος Διεύθυνσης Σύμβασης

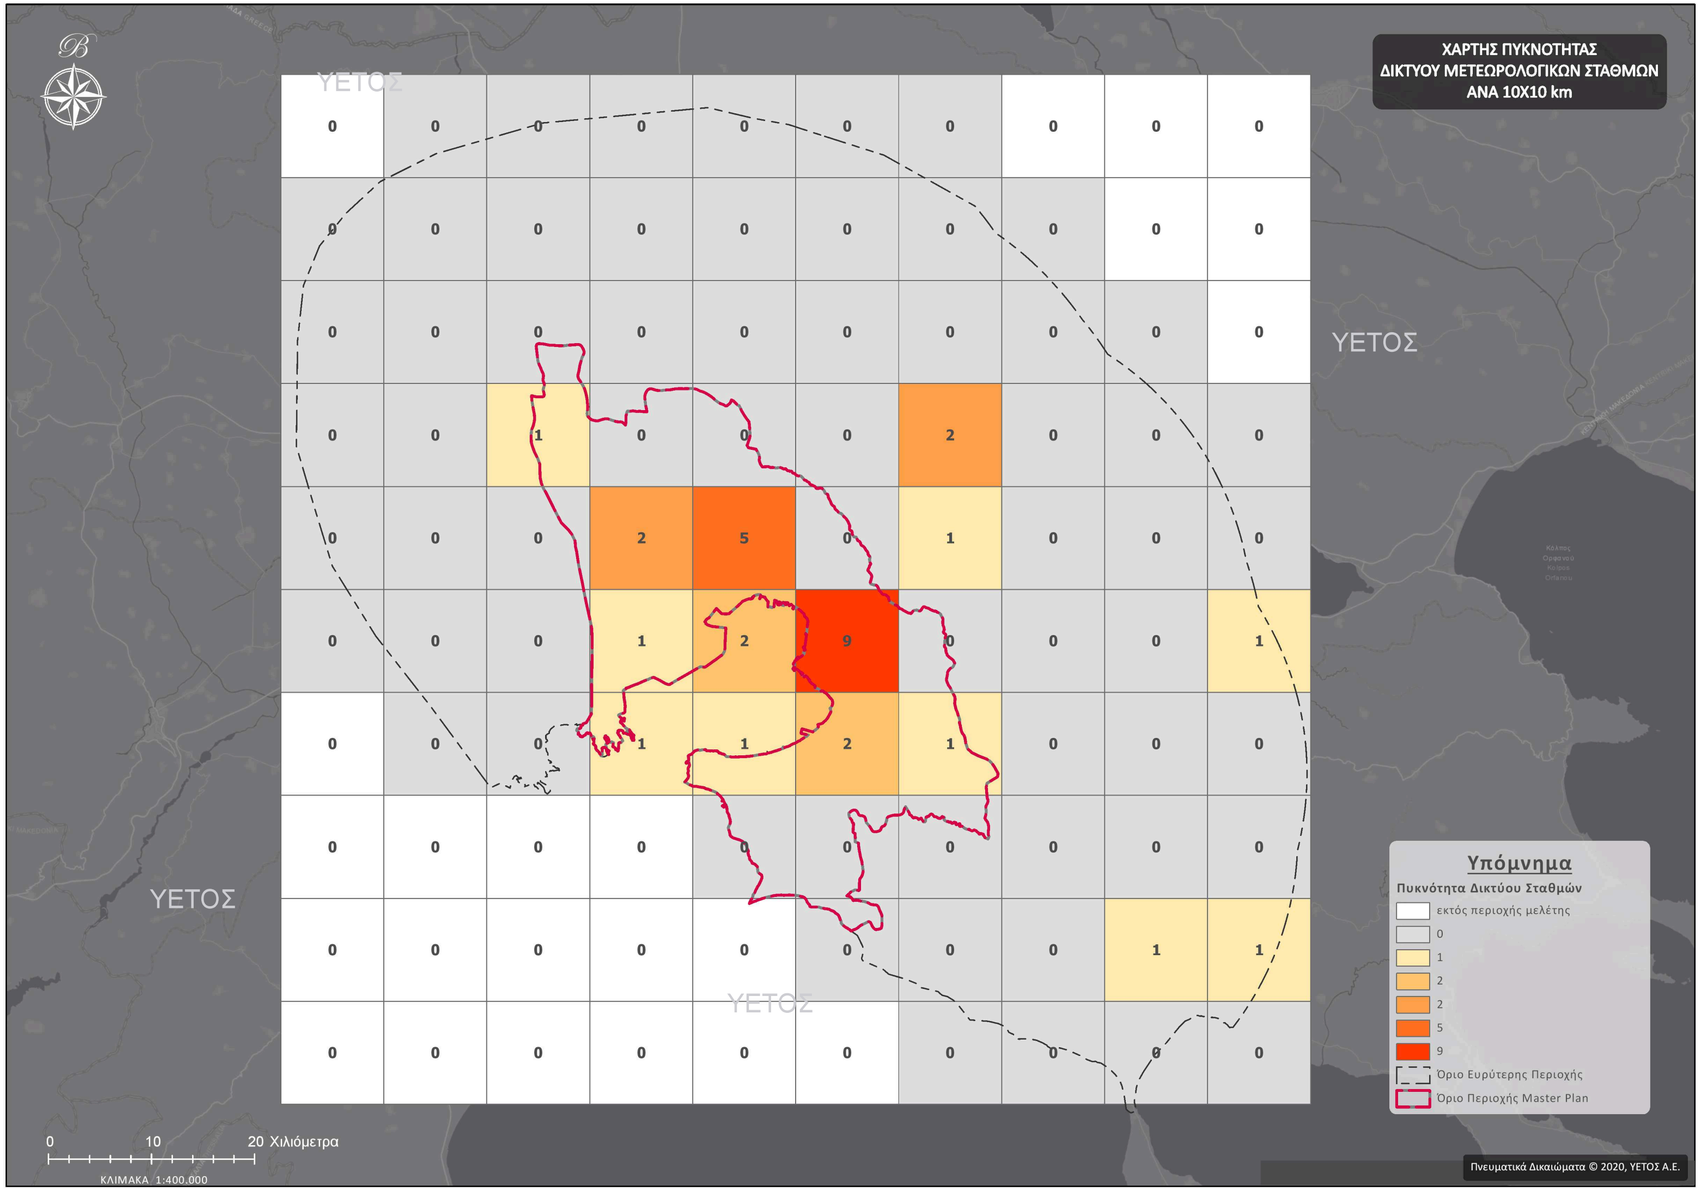

εργοδότης

ΕΛΛΗΝΙΚΗ ΔΗΜΟΚΡΑΤΙΑ
ΥΠΟΥΡΓΕΙΟ ΥΠΟΔΟΜΩΝ ΚΑΙ ΜΕΤΑΦΟΡΩΝ
ΓΕΝΙΚΗ ΓΡΑΜΜΑΤΕΙΑ ΥΠΟΔΟΜΩΝ
ΓΕΝΙΚΗ ΔΙΕΥΘΥΝΣΗ ΥΔΡΑΥΛΙΚΩΝ, ΛΙΜΕΝΙΚΩΝ & ΚΤΗΡΙΑΚΩΝ ΥΠΟΔΟΜΩΝ
ΔΑΕΕ (Δ19)

έργο

ΕΠΙΚΑΙΡΟΠΟΙΗΣΗ MASTER PLAN ΑΝΤΙΠΛΗΜΜΥΡΙΚΩΝ ΕΡΓΩΝ ΠΕΡΙΟΧΩΝ Ν. ΘΕΣΣΑΛΟΝΙΚΗΣ
(ΦΑΣΗ Α')

ΠΑΡΟΧΗ ΥΠΗΡΕΣΙΑΣ

ανάδοχος

ISO 9001 ISO 14001
Πλ. Ιπποδρομίου 7 - 546 21 Θεσσαλονίκη
Τ. 2310 250601-3 - F. 2310 230428
yetos@otenet.gr - www.yetos.gr
Σύμβουλοι - Μελετητές
Ανάπτυξης & Υποδομών
ΥΕΤΟΣ


ΧΑΡΤΗΣ ΠΥΚΝΟΤΗΤΑΣ ΔΙΚΤΥΟΥ ΜΕΤΕΩΡΟΛΟΓΙΚΩΝ ΣΤΑΘΜΩΝ (ΑΝΑ 10 x 10 km)

κλίμακα 1:400.000 **αριθμός σχεδίου A-5**

ΣΕΠΤΕΜΒΡΙΟΣ 2020 - έκδοση Α

Για τον ανάδοχο:

Δρ. Άνθιμος Σπυρίδης
Πρόεδρος & Διευθύνων Σύμβουλος

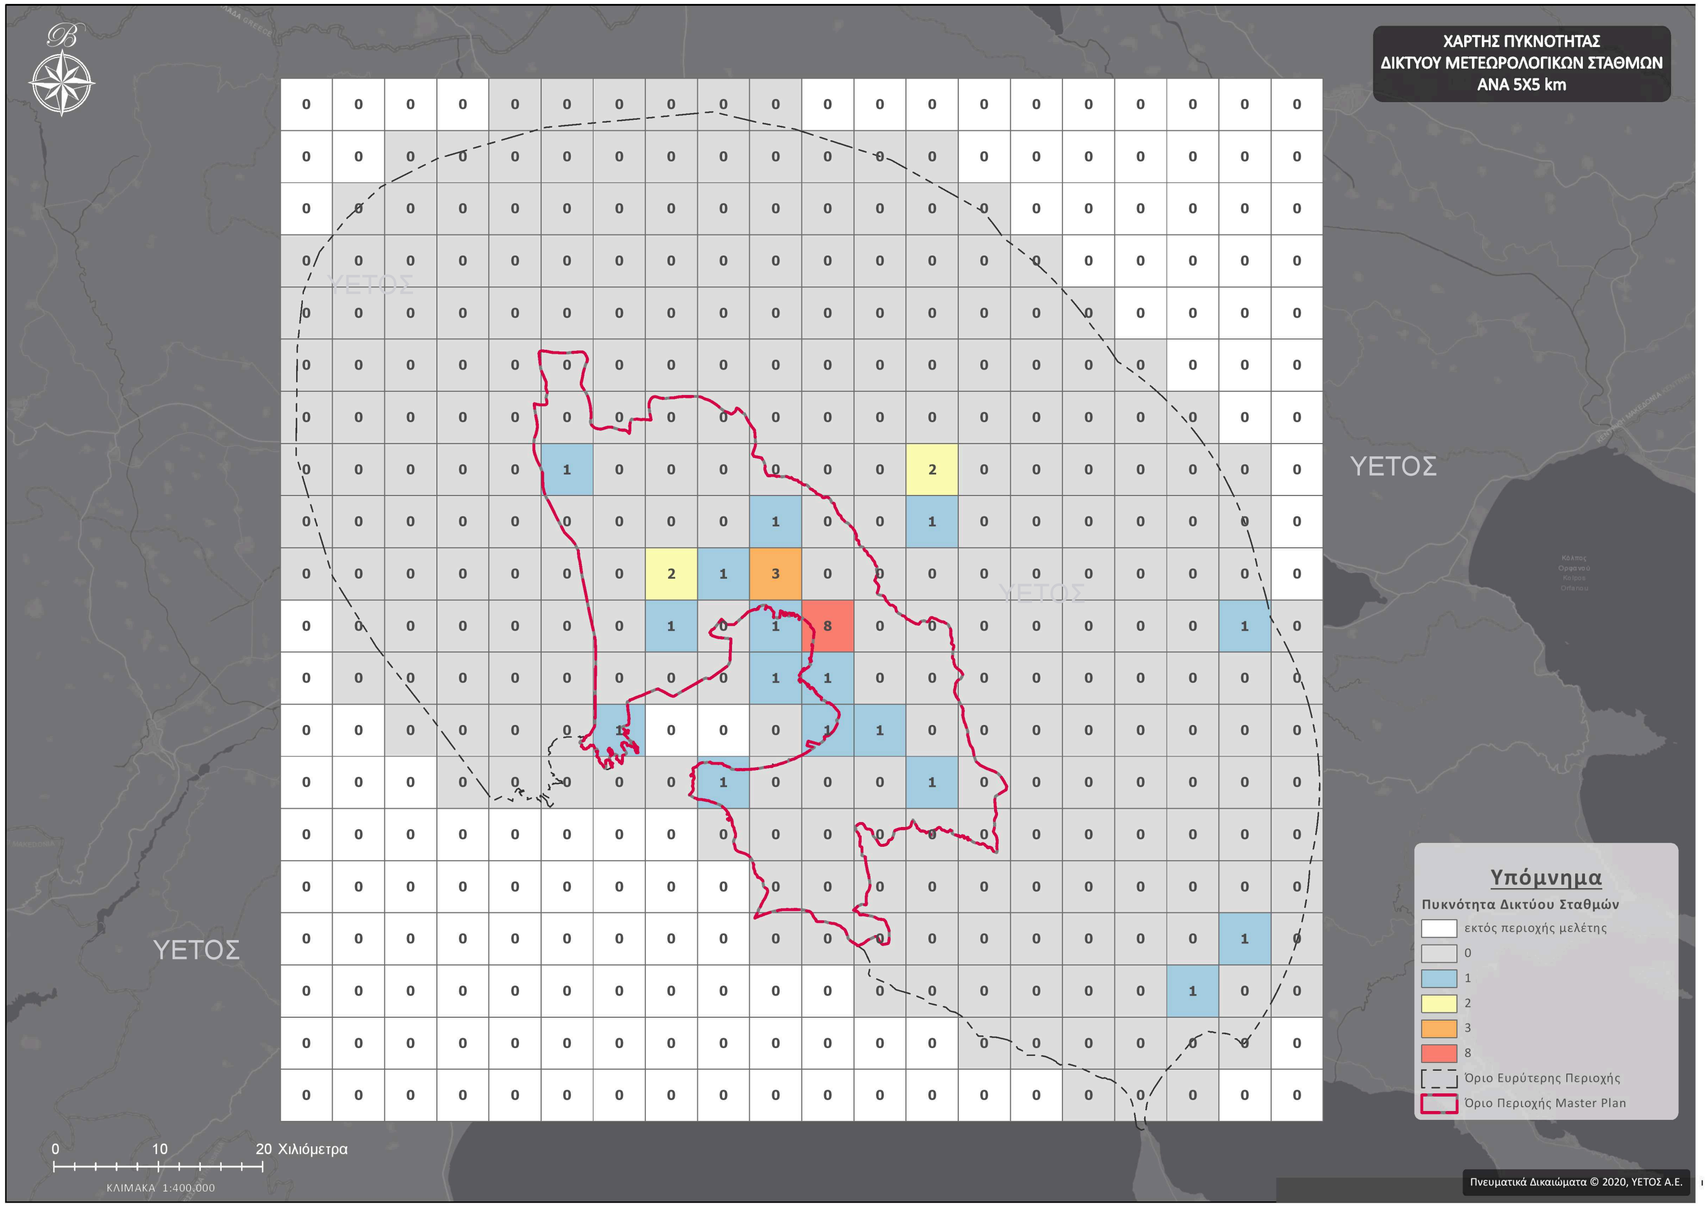

έργο εργοδότης

ΕΛΛΗΝΙΚΗ ΔΗΜΟΚΡΑΤΙΑ
ΥΠΟΥΡΓΕΙΟ ΥΠΟΔΟΜΩΝ ΚΑΙ ΜΕΤΑΦΟΡΩΝ
ΓΕΝΙΚΗ ΓΡΑΜΜΑΤΕΙΑ ΥΠΟΔΟΜΩΝ
ΓΕΝΙΚΗ ΔΙΕΥΘΥΝΣΗ ΥΔΡΑΥΛΙΚΩΝ, ΛΙΜΕΝΙΚΩΝ & ΚΤΗΡΙΑΚΩΝ ΥΠΟΔΟΜΩΝ
ΔΑΕΕ (Δ19)

ΕΠΙΚΑΙΡΟΠΟΙΗΣΗ MASTER PLAN ΑΝΤΙΠΛΗΜΜΥΡΙΚΩΝ ΕΡΓΩΝ ΠΕΡΙΟΧΩΝ Ν. ΘΕΣΣΑΛΟΝΙΚΗΣ
(ΦΑΣΗ Α')

ΠΑΡΟΧΗ ΥΠΗΡΕΣΙΑΣ

ανάδοχος

ISO 9001 ISO 14001
Πλ. Ιπποδρομίου 7 - 546 21 Θεσσαλονίκη
Τ. 2310 250601-3 - F. 2310 230428
yetos@otenet.gr - www.yetos.gr
Σύμβουλοι - Μελετητές
Ανάπτυξης & Υποδομών
ΥΕΤΟΣ


ΧΑΡΤΗΣ ΠΥΚΝΟΤΗΤΑΣ ΔΙΚΤΥΟΥ ΜΕΤΕΩΡΟΛΟΓΙΚΩΝ ΣΤΑΘΜΩΝ (ΑΝΑ 5 x 5 km)

ΣΕΠΤΕΜΒΡΙΟΣ 2020 - έκδοση Α

κλίμακα 1:400.000 **αριθμός σχεδίου Α-6**

Για τον ανάδοχο:

Δρ. Άνθιμος Σπυρίδης
Πρόεδρος & Διευθύνων Σύμβουλος

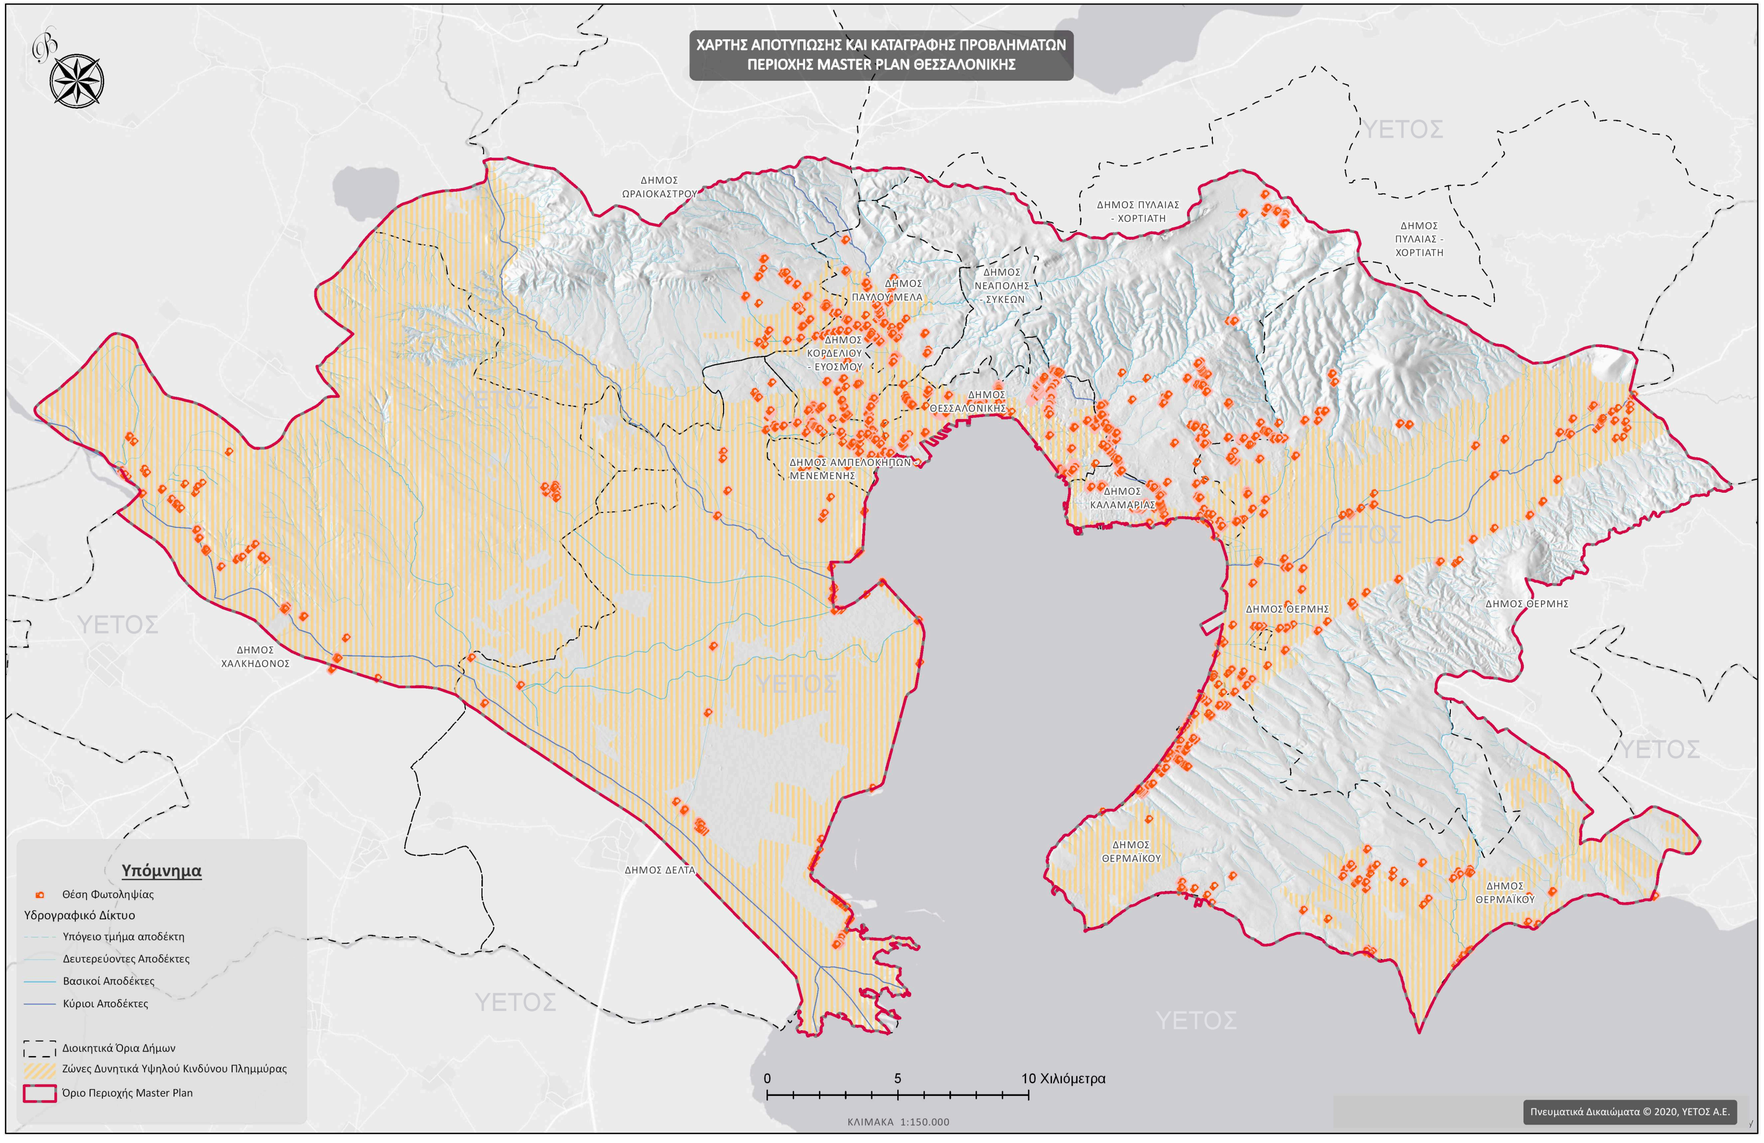

εργοδότης

ΕΛΛΗΝΙΚΗ ΔΗΜΟΚΡΑΤΙΑ
ΥΠΟΥΡΓΕΙΟ ΥΠΟΔΟΜΩΝ ΚΑΙ ΜΕΤΑΦΟΡΩΝ
ΓΕΝΙΚΗ ΓΡΑΜΜΑΤΕΙΑ ΥΠΟΔΟΜΩΝ
ΓΕΝΙΚΗ ΔΙΕΥΘΥΝΣΗ ΥΔΡΑΥΛΙΚΩΝ, ΛΙΜΕΝΙΚΩΝ & ΚΤΗΡΙΑΚΩΝ ΥΠΟΔΟΜΩΝ
ΔΑΕΕ (Δ19)

έργο

ΕΠΙΚΑΙΡΟΠΟΙΗΣΗ MASTER PLAN ΑΝΤΙΠΛΗΜΜΥΡΙΚΩΝ ΕΡΓΩΝ ΠΕΡΙΟΧΩΝ Ν. ΘΕΣΣΑΛΟΝΙΚΗΣ
(ΦΑΣΗ Α')

ΠΑΡΟΧΗ ΥΠΗΡΕΣΙΑΣ

ανάδοχος

ISO 9001 ISO 14001
Πλ. Ιπποδρομίου 7 - 546 21 Θεσσαλονίκη
Τ. 2310 250601-3 - F. 2310 230428
yetos@otenet.gr - www.yetos.gr
Σύμβουλοι - Μελετητές
Αναπτυξής & Υποδομών
ΥΕΤΟΣ


ΧΑΡΤΗΣ ΑΠΟΤΥΠΩΣΗΣ ΚΑΙ ΚΑΤΑΓΡΑΦΗΣ ΠΡΟΒΛΗΜΑΤΩΝ ΠΕΡΙΟΧΗΣ MASTER PLAN ΘΕΣΣΑΛΟΝΙΚΗΣ

κλίμακα 1:150.000 **αριθμός σχεδίου Α-7**

ΣΕΠΤΕΜΒΡΙΟΣ 2020 - έκδοση Α

Για τον ανάδοχο:

Δρ. Άνθιμος Σπυρίδης
Πρόεδρος & Διευθύνων Σύμβουλος

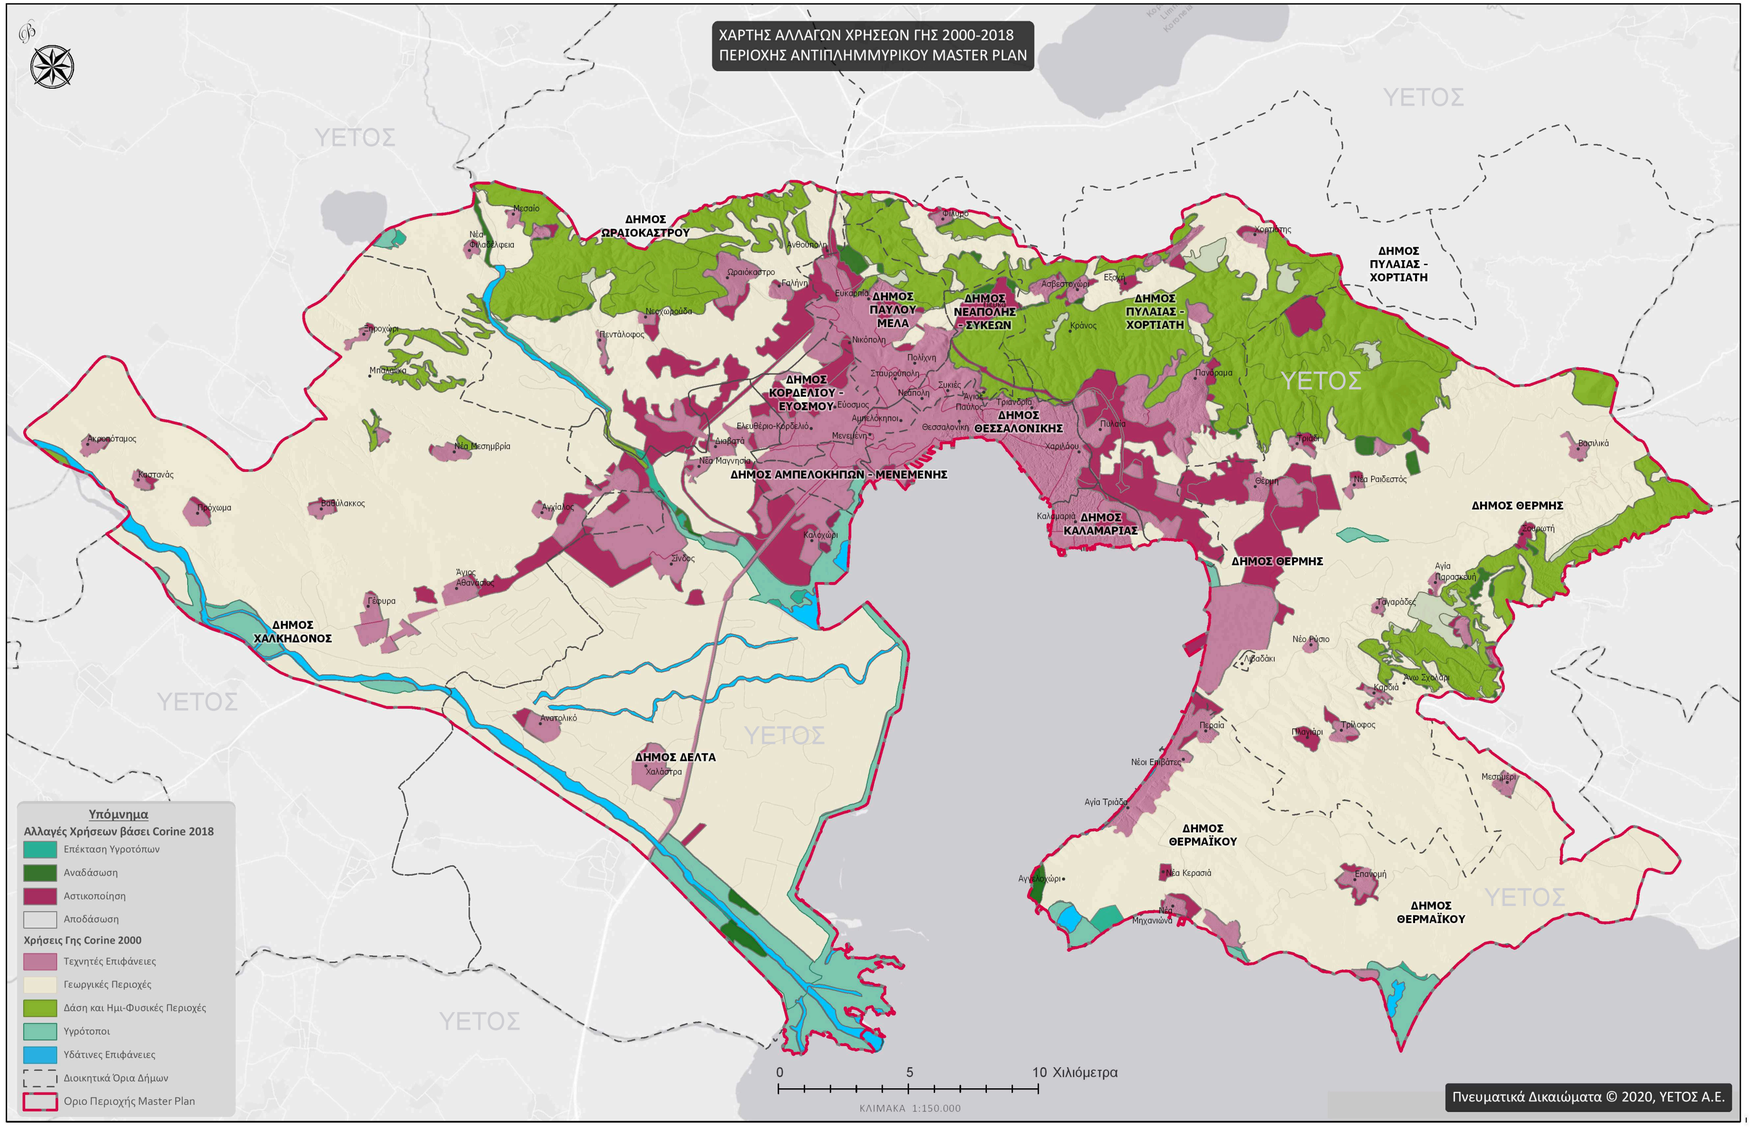

έργο εργοδότης

ανάδοχος

ΕΛΛΗΝΙΚΗ ΔΗΜΟΚΡΑΤΙΑ
ΥΠΟΥΡΓΕΙΟ ΥΠΟΔΟΜΩΝ ΚΑΙ ΜΕΤΑΦΟΡΩΝ
ΓΕΝΙΚΗ ΓΡΑΜΜΑΤΕΙΑ ΥΠΟΔΟΜΩΝ
ΓΕΝΙΚΗ ΔΙΕΥΘΥΝΣΗ ΥΔΡΑΥΛΙΚΩΝ, ΛΙΜΕΝΙΚΩΝ & ΚΤΗΡΙΑΚΩΝ ΥΠΟΔΟΜΩΝ
ΔΑΕΕ (Δ19)

ΕΠΙΚΑΙΡΟΠΟΙΗΣΗ MASTER PLAN ΑΝΤΙΠΛΗΜΜΥΡΙΚΩΝ ΕΡΓΩΝ ΠΕΡΙΟΧΩΝ Ν. ΘΕΣΣΑΛΟΝΙΚΗΣ (ΦΑΣΗ Α')

ΠΑΡΟΧΗ ΥΠΗΡΕΣΙΑΣ

ISO 9001 ISO 14001
Πλ. Ιπποδρομίου 7 - 546 21 Θεσσαλονίκη
T: 2310 250601-3 - F: 2310 230428
yetos@otenet.gr - www.yetos.gr
Σύμβουλοι - Μελετητές
Ανάπτυξης & Υποδομών
ΥΕΤΟΣ

ΧΑΡΤΗΣ ΑΛΛΑΓΩΝ ΧΡΗΣΕΩΝ ΓΗΣ 2000-2018 ΠΕΡΙΟΧΗΣ ΑΝΤΙΠΛΗΜΜΥΡΙΚΟΥ MASTER PLAN ΘΕΣΣΑΛΟΝΙΚΗΣ


ΣΕΠΤΕΜΒΡΙΟΣ 2020 - έκδοση Α

κλίμακα 1:150.000

αριθμός σχεδίου Α-8

Για τον ανάδοχο:

Δρ. Άνθιμος Σπυρίδης
Πρόεδρος & Διευθύνων Σύμβουλος

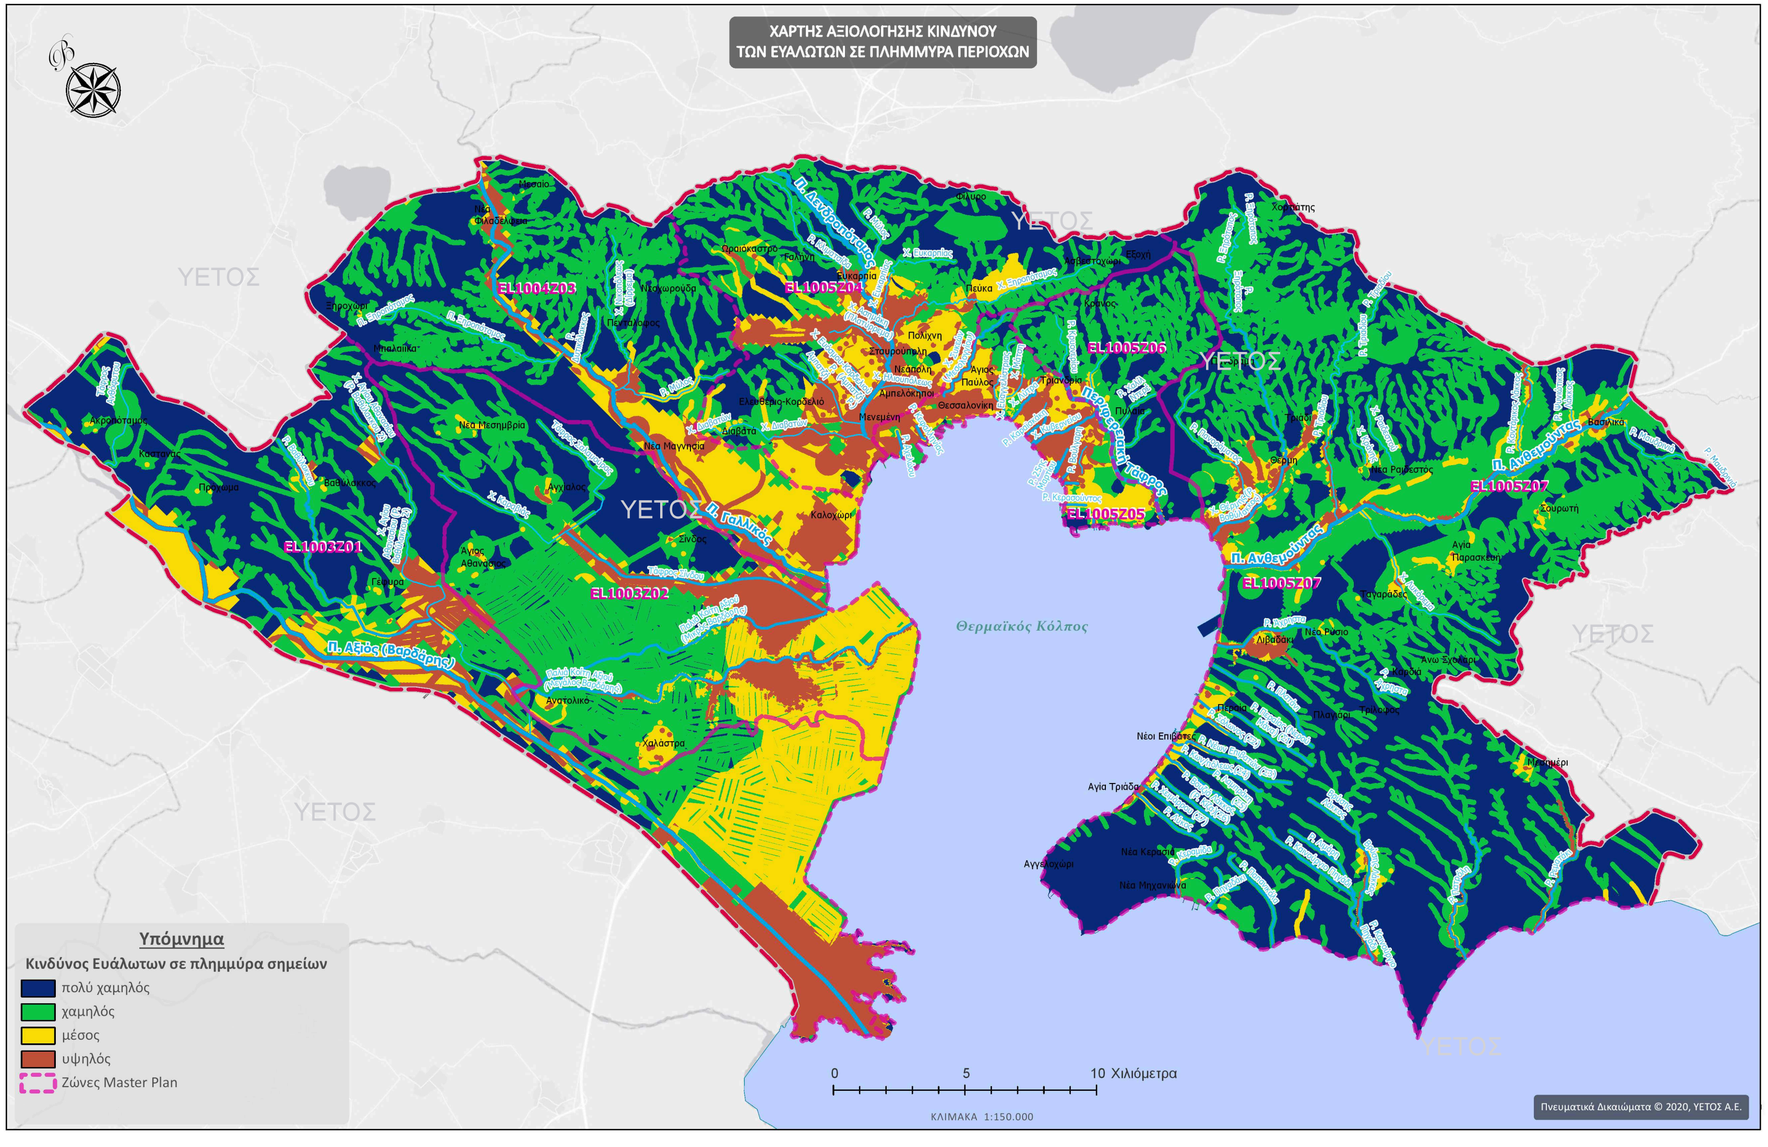

εργοδότης

ΕΛΛΗΝΙΚΗ ΔΗΜΟΚΡΑΤΙΑ
ΥΠΟΥΡΓΕΙΟ ΥΠΟΔΟΜΩΝ ΚΑΙ ΜΕΤΑΦΟΡΩΝ
ΓΕΝΙΚΗ ΓΡΑΜΜΑΤΕΙΑ ΥΠΟΔΟΜΩΝ
ΓΕΝΙΚΗ ΔΙΕΥΘΥΝΣΗ ΥΔΡΑΥΛΙΚΩΝ, ΛΙΜΕΝΙΚΩΝ & ΚΤΗΡΙΑΚΩΝ ΥΠΟΔΟΜΩΝ
ΔΑΕΕ (Δ19)

έργο

ΕΠΙΚΑΙΡΟΠΟΙΗΣΗ MASTER PLAN ΑΝΤΙΠΛΗΜΜΥΡΙΚΩΝ ΕΡΓΩΝ ΠΕΡΙΟΧΩΝ Ν. ΘΕΣΣΑΛΟΝΙΚΗΣ (ΦΑΣΗ Α')

ΠΑΡΟΧΗ ΥΠΗΡΕΣΙΑΣ

ανάδοχος

ISO 9001 ISO 14001
Πλ. Ιπποδρομίου 7 - 546 21 Θεσσαλονίκη
Τ. 2310 250601-3 - F. 2310 230428
yetos@otenet.gr - www.yetos.gr
Σύμβουλοι - Μελετητές Ανάπτυξης & Υποδομών
ΥΕΤΟΣ


ΧΑΡΤΗΣ ΑΞΙΟΛΟΓΗΣΗΣ ΚΙΝΔΥΝΟΥ ΤΩΝ ΕΥΑΛΩΤΩΝ ΣΕ ΠΛΗΜΜΥΡΑ ΠΕΡΙΟΧΩΝ

κλίμακα 1:150.000 **αριθμός σχεδίου Α-9**

ΣΕΠΤΕΜΒΡΙΟΣ 2020 - έκδοση Α

Για τον ανάδοχο:

Δρ. Άνθιμος Σπυρίδης
Πρόεδρος & Διευθύνων Σύμβουλος

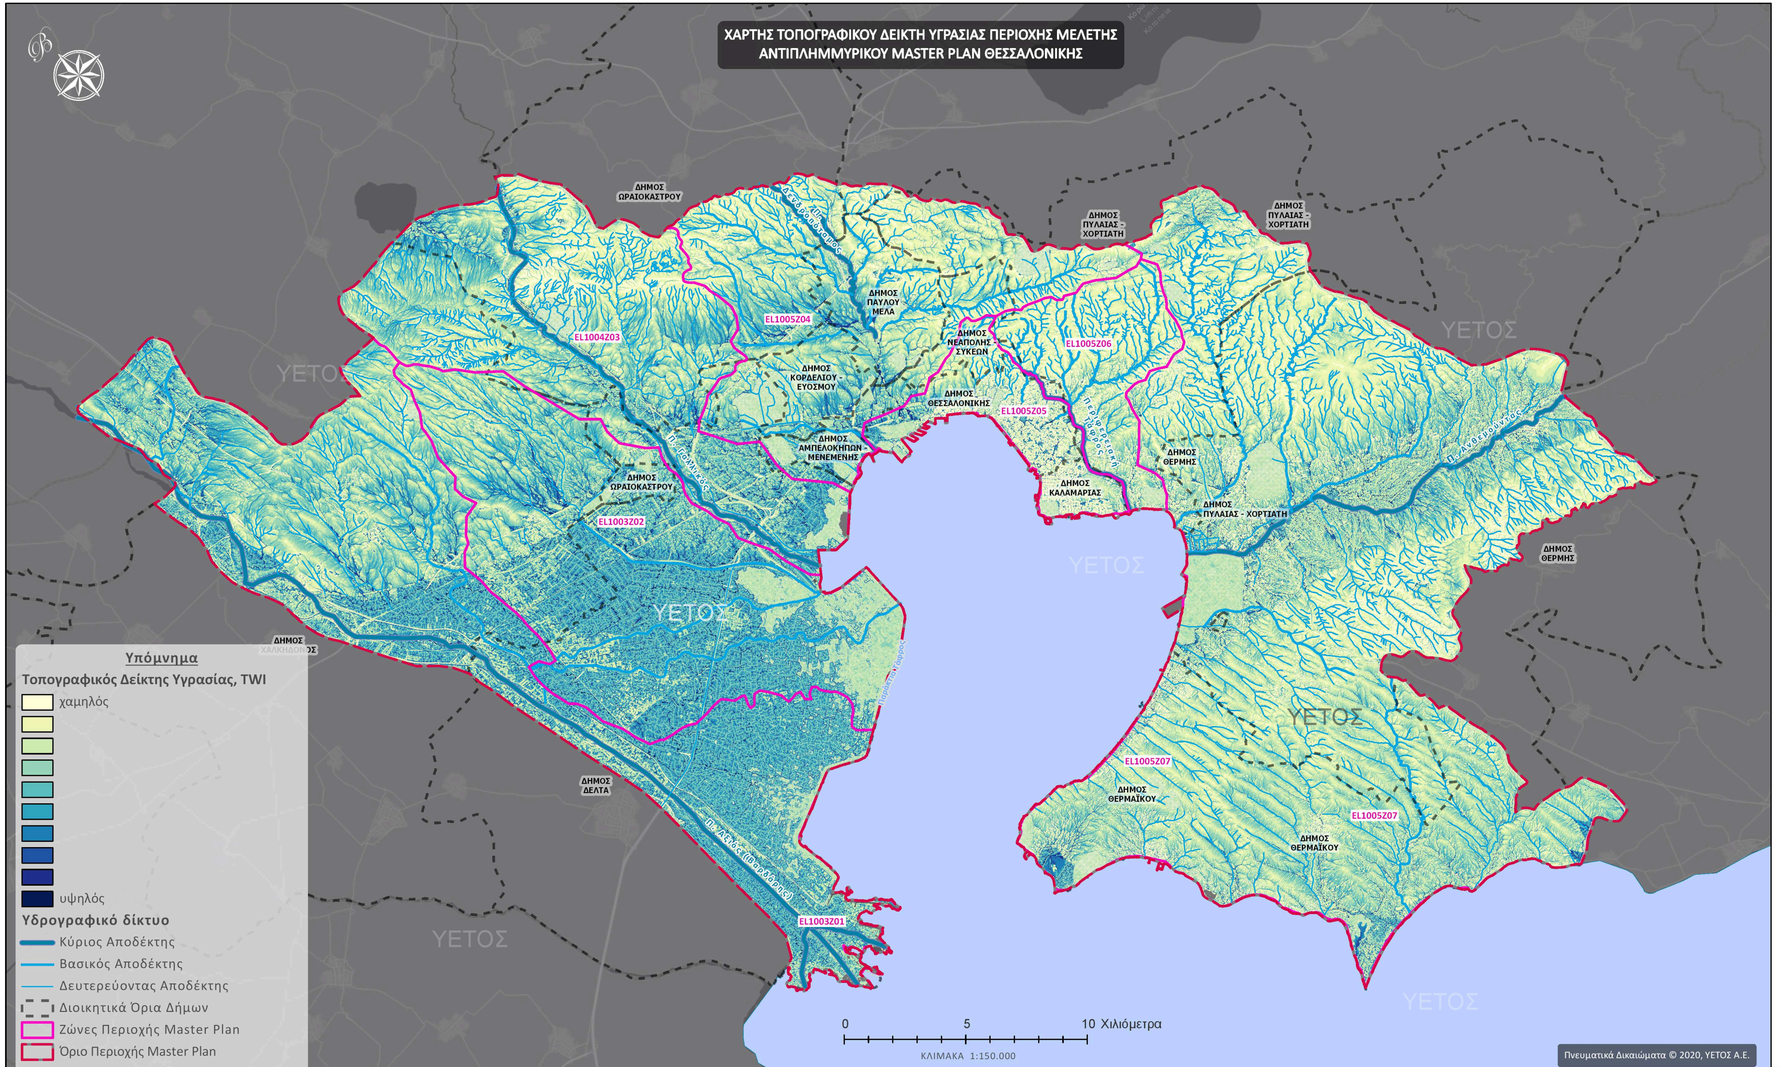

εργοδότης

ΕΛΛΗΝΙΚΗ ΔΗΜΟΚΡΑΤΙΑ
ΥΠΟΥΡΓΕΙΟ ΥΠΟΔΟΜΩΝ ΚΑΙ ΜΕΤΑΦΟΡΩΝ
ΓΕΝΙΚΗ ΓΡΑΜΜΑΤΕΙΑ ΥΠΟΔΟΜΩΝ
ΓΕΝΙΚΗ ΔΙΕΥΘΥΝΣΗ ΥΔΡΑΥΛΙΚΩΝ, ΛΙΜΕΝΙΚΩΝ & ΚΤΗΡΙΑΚΩΝ ΥΠΟΔΟΜΩΝ
ΔΑΕΕ (Δ19)

έργο

ΕΠΙΚΑΙΡΟΠΟΙΗΣΗ MASTER PLAN ΑΝΤΙΠΛΗΜΜΥΡΙΚΩΝ ΕΡΓΩΝ ΠΕΡΙΟΧΩΝ Ν. ΘΕΣΣΑΛΟΝΙΚΗΣ
(ΦΑΣΗ Α')

ΠΑΡΟΧΗ ΥΠΗΡΕΣΙΑΣ

ανάδοχος

ISO 9001 ISO 14001
Πλ. Ιπποδρομίου 7 - 546 21 Θεσσαλονίκη
Τ. 2310 250601-3 - F. 2310 230428
yetos@otenet.gr - www.yetos.gr
Σύμβουλοι - Μελετητές
Αναπτυξης & Υποδομών
ΥΕΤΟΣ


ΧΑΡΤΗΣ ΤΟΠΟΓΡΑΦΙΚΟΥ ΔΕΙΚΤΗ ΥΓΡΑΣΙΑΣ ΠΕΡΙΟΧΗΣ ΜΕΛΕΤΗΣ ΑΝΤΙΠΛΗΜΜΥΡΙΚΟΥ MASTER PLAN ΘΕΣΣΑΛΟΝΙΚΗΣ

κλίμακα 1:150.000 **αριθμός σχεδίου Α-10**

ΣΕΠΤΕΜΒΡΙΟΣ 2020 - έκδοση Α

Για τον ανάδοχο:

Δρ. Άνθιμος Σπυρίδης
Πρόεδρος & Διευθύνων Σύμβουλος

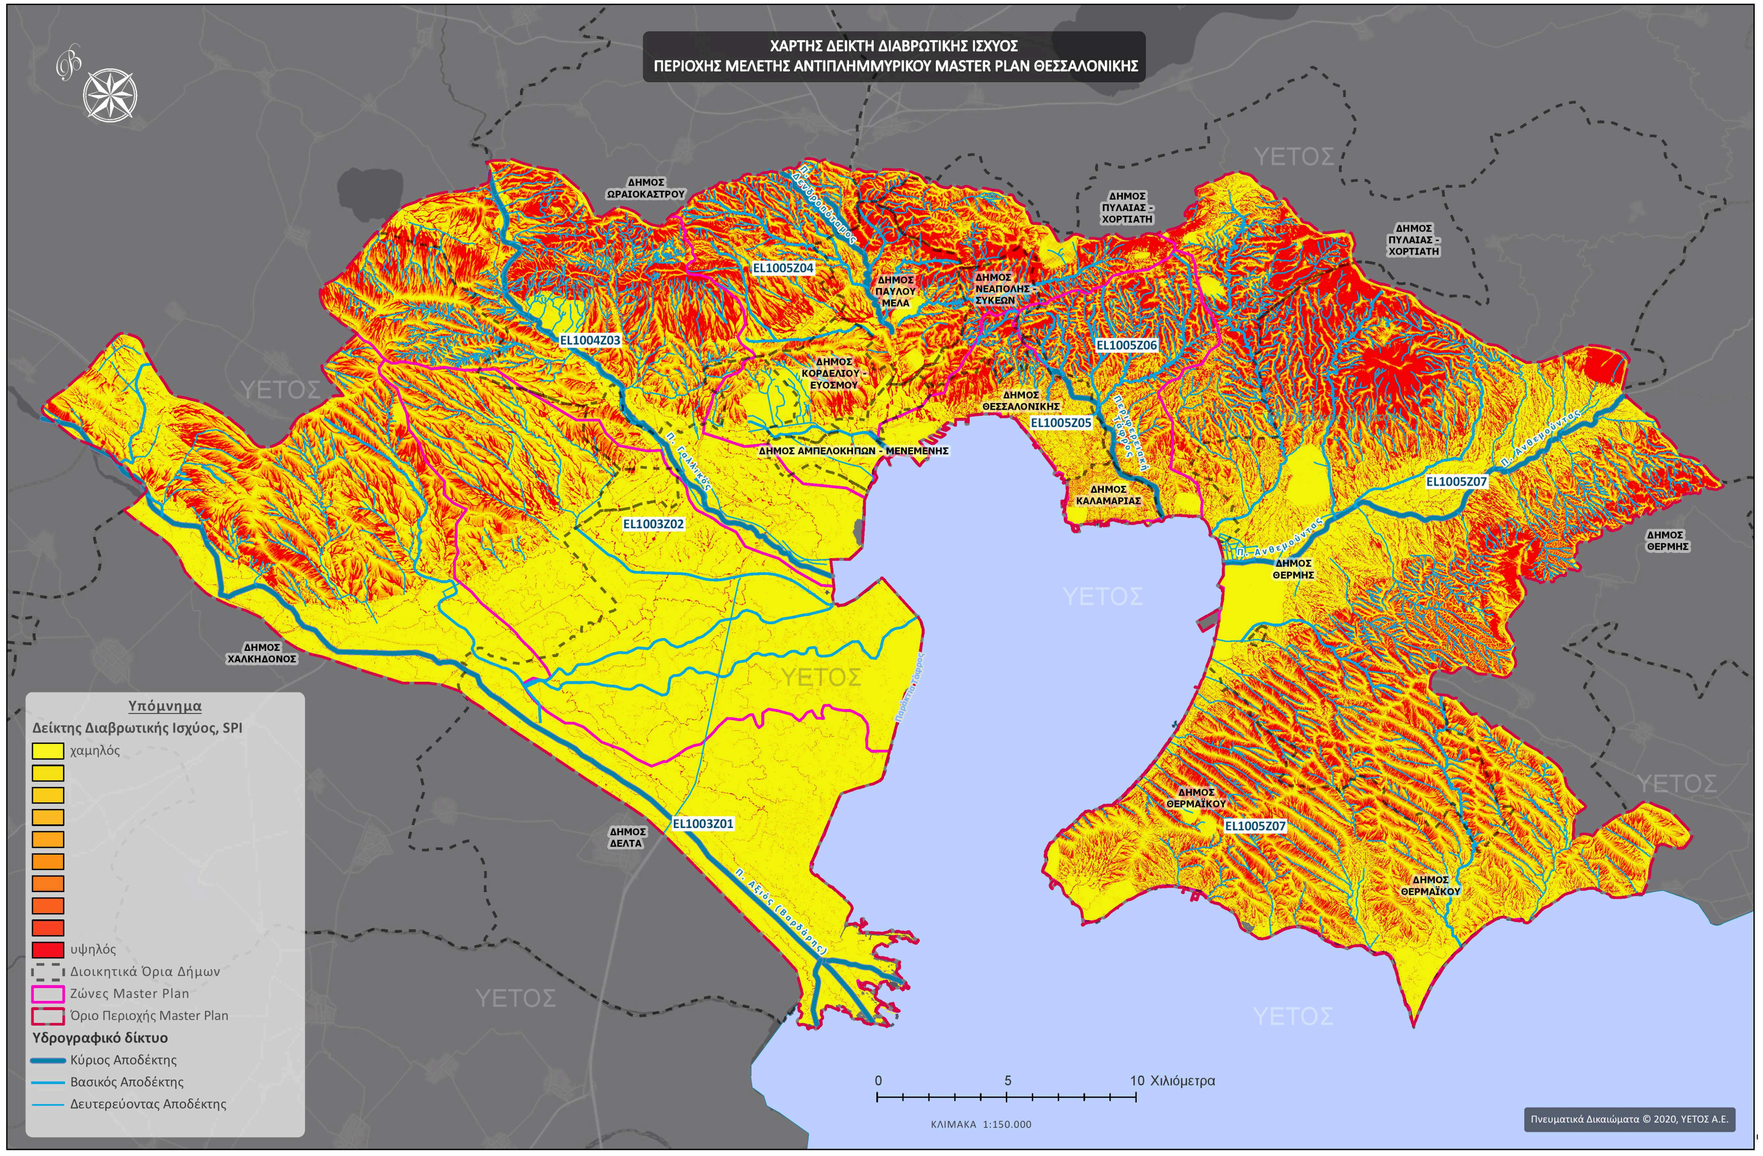

εργοδότης

ΕΛΛΗΝΙΚΗ ΔΗΜΟΚΡΑΤΙΑ
ΥΠΟΥΡΓΕΙΟ ΥΠΟΔΟΜΩΝ ΚΑΙ ΜΕΤΑΦΟΡΩΝ
ΓΕΝΙΚΗ ΓΡΑΜΜΑΤΕΙΑ ΥΠΟΔΟΜΩΝ
ΓΕΝΙΚΗ ΔΙΕΥΘΥΝΣΗ ΥΔΡΑΥΛΙΚΩΝ, ΛΙΜΕΝΙΚΩΝ & ΚΤΗΡΙΑΚΩΝ ΥΠΟΔΟΜΩΝ
ΔΑΕΕ (Δ19)

έργο

ΕΠΙΚΑΙΡΟΠΟΙΗΣΗ MASTER PLAN ΑΝΤΙΠΛΗΜΜΥΡΙΚΩΝ ΕΡΓΩΝ ΠΕΡΙΟΧΩΝ Ν. ΘΕΣΣΑΛΟΝΙΚΗΣ (ΦΑΣΗ Α')

ΠΑΡΟΧΗ ΥΠΗΡΕΣΙΑΣ

ανάδοχος

ISO 9001 ISO 14001
Πλ. Ιπποδρομίου 7 - 546 21 Θεσσαλονίκη
Τ. 2310 250801-3 - F. 2310 230428
yetos@otenet.gr - www.yetos.gr
Σύμβουλοι - Μελετητές Ανάπτυξης & Υποδομών
ΥΕΤΟΣ

ΧΑΡΤΗΣ ΔΕΙΚΤΗ ΔΙΑΒΡΩΤΙΚΗΣ ΙΣΧΥΟΣ ΠΕΡΙΟΧΗΣ ΜΕΛΕΤΗΣ ΑΝΤΙΠΛΗΜΜΥΡΙΚΟΥ MASTER PLAN ΘΕΣΣΑΛΟΝΙΚΗΣ


ΣΕΠΤΕΜΒΡΙΟΣ 2020 - έκδοση Α

κλίμακα 1:150.000

αριθμός σχεδίου **Α-11**

Για τον ανάδοχο:

Δρ. Άνθιμος Σπυρίδης
Πρόεδρος & Διευθύνων Σύμβουλος

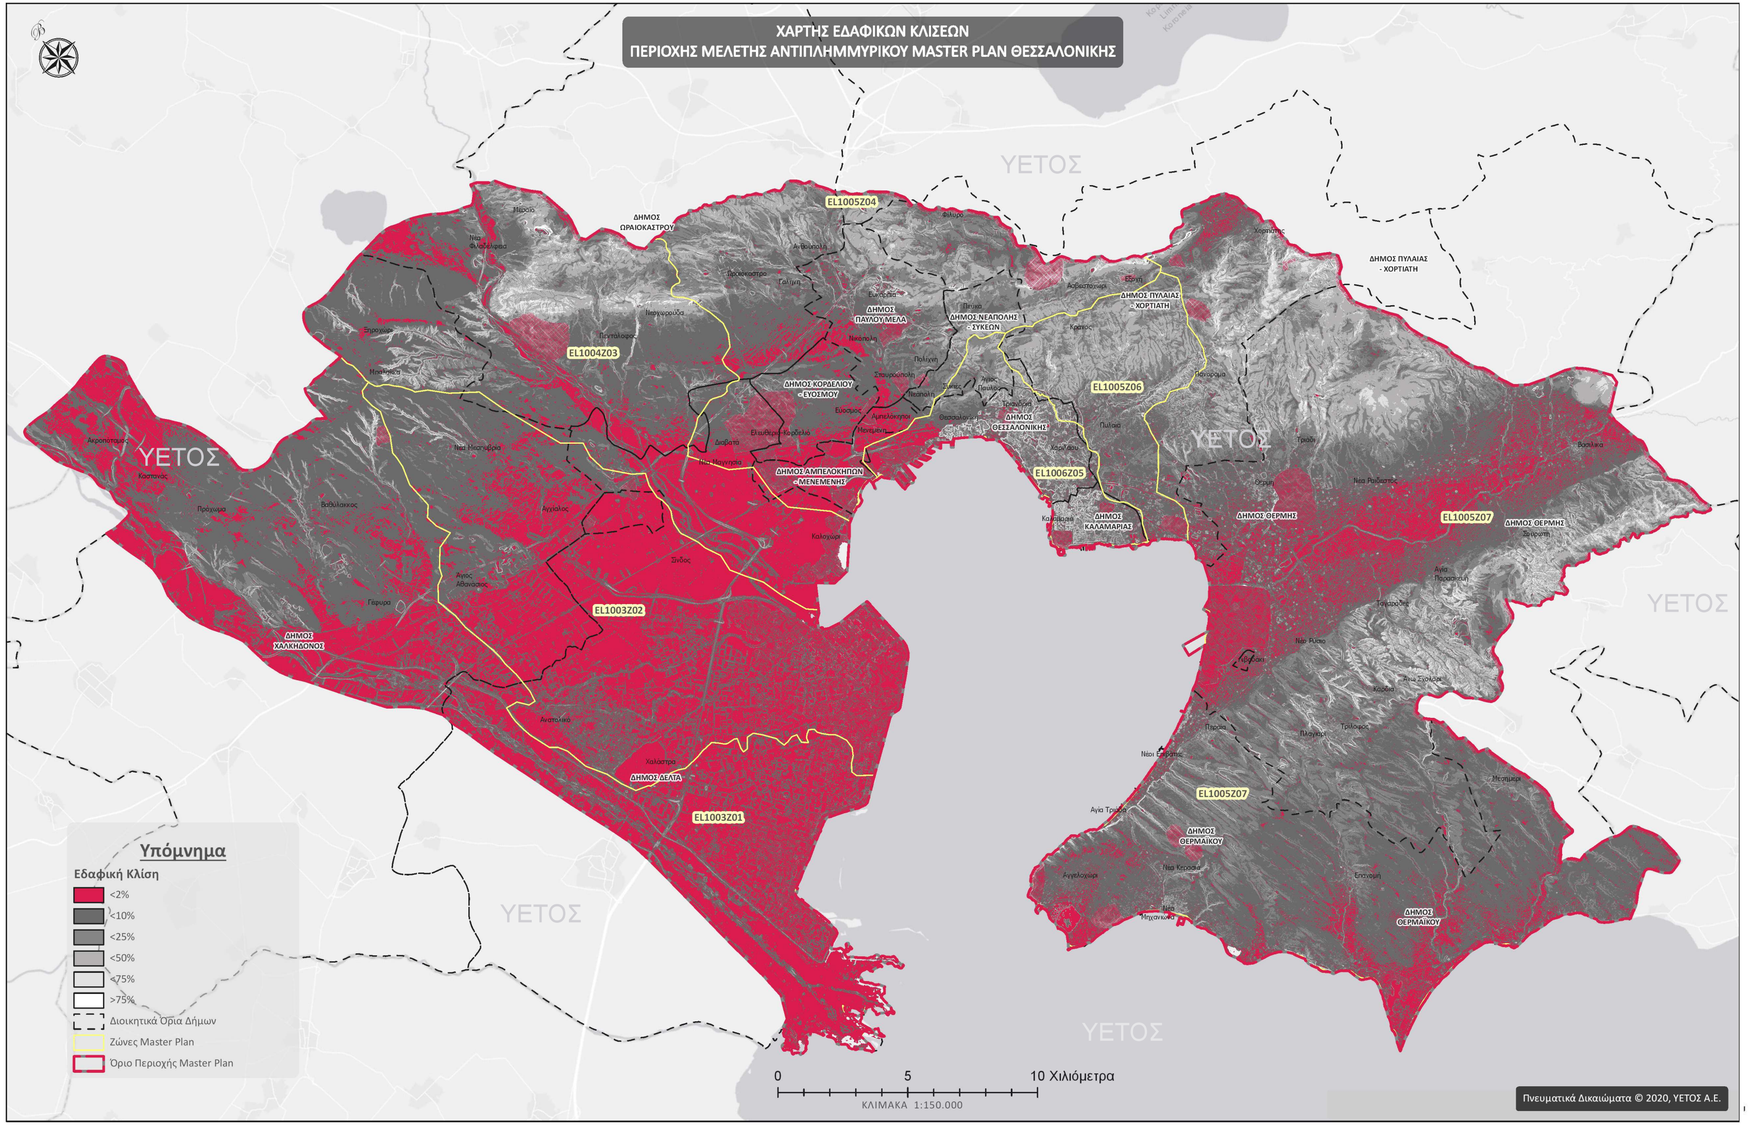

ανάδοχος

εργοδότης

ΕΛΛΗΝΙΚΗ ΔΗΜΟΚΡΑΤΙΑ
ΥΠΟΥΡΓΕΙΟ ΥΠΟΔΟΜΩΝ ΚΑΙ ΜΕΤΑΦΟΡΩΝ
ΓΕΝΙΚΗ ΓΡΑΜΜΑΤΕΙΑ ΥΠΟΔΟΜΩΝ
ΓΕΝΙΚΗ ΔΙΕΥΘΥΝΣΗ ΥΔΡΑΥΛΙΚΩΝ, ΛΙΜΕΝΙΚΩΝ & ΚΤΗΡΙΑΚΩΝ ΥΠΟΔΟΜΩΝ
ΔΑΕΕ (Δ19)

έργο

ΕΠΙΚΑΙΡΟΠΟΙΗΣΗ MASTER PLAN ΑΝΤΙΠΛΗΜΜΥΡΙΚΩΝ ΕΡΓΩΝ ΠΕΡΙΟΧΩΝ Ν. ΘΕΣΣΑΛΟΝΙΚΗΣ (ΦΑΣΗ Α')

ΠΑΡΟΧΗ ΥΠΗΡΕΣΙΑΣ

ISO 9001 ISO 14001
Πλ. Ιπποδρομίου 7 - 546 21 Θεσσαλονίκη
Τ. 2310 250601-3 - F. 2310 230428
yetos@otenet.gr - www.yetos.gr
Σύμβουλοι - Μελετητές
Αναπτυξης & Υποδομών
ΥΕΤΟΣ

ΧΑΡΤΗΣ ΕΔΑΦΙΚΩΝ ΚΛΙΣΕΩΝ ΠΕΡΙΟΧΗΣ ΜΕΛΕΤΗΣ ΑΝΤΙΠΛΗΜΜΥΡΙΚΟΥ MASTER PLAN ΘΕΣΣΑΛΟΝΙΚΗΣ

κλίμακα 1:150.000

αριθμός σχεδίου Α-12

ΣΕΠΤΕΜΒΡΙΟΣ 2020 - έκδοση Α

Για τον ανάδοχο:

Δρ. Άνθιμος Σπυρίδης
Πρόεδρος & Διευθύνων Σύμβουλος